



PREFEITURA MUNICIPAL DE FOZ DO IGUAÇU

Estado do Paraná

www.pmfi.pr.gov.br

Foz do Iguaçu, 22 de novembro de 2022.

Ofício nº 1396/22 – GAB - GABINETE DO PREFEITO

Assunto: **RESPOSTA AO REQUERIMENTO Nº 1096/2022**

Senhor Presidente,

Em atenção ao Requerimento nº 1096/2022, de autoria do Nobre Vereador Edivaldo Alcântara, encaminhado pelo Ofício nº 1546/2022-GP, de 3 de novembro de 2022, dessa Casa de Leis, sobre o exame Angiografia Cerebral, remetemos a manifestação da Secretaria Municipal de Saúde, por meio do Memorando nº 59018, de 21 de novembro de 2022, bem como, da Fundação Municipal de Saúde de Foz do Iguaçu – FMSFI, por meio do Ofício nº 2066, de 23 de novembro de 2022.

Atenciosamente,

O(s) nome(s) indicado(s) para assinatura:

Nilton Aparecido Bobato – **Secretário Municipal da Administração**

Francisco Lacerda Brasileiro - **Prefeito Municipal**

Ao Senhor

NEY PATRÍCIO DA COSTA

Presidente da Câmara Municipal

FOZ DO IGUAÇU – PR



PREFEITURA MUNICIPAL DE FOZ DO IGUAÇU

Estado do Paraná

www.pmfi.pr.gov.br

MEMORANDO INTERNO

Emitente:	SMSA - GABINETE / DEMANDAS LEGISLATIVAS E JURÍDICAS	Data: 21/11/2022
Destinatário:	SMAD / DIAD / DVCMR - DIVISÃO DE CONTROLE E MONITORAMENTO DOS REQUERIMENTOS LEGISLATIVOS.	Número: 59018/2022
Assunto:	R: REQUERIMENTO Nº 1096/2022	

Senhora Diretora,

Em atendimento ao Memorando Interno em epígrafe, encaminhamos a Vossa Senhoria o Memorando Interno 59900/2022 emitido pela SMSA-Diretoria de Assistência Especializada, referente ao Requerimento n. 1096/2022.

Na oportunidade, manifestamos-lhe a expressão da nossa mais elevada consideração.

Atenciosamente,

O(s) nome(s) indicado(s) para assinatura:

Jaqueline Tontini - **Responsável pela Secretaria Municipal da Saúde**



PREFEITURA MUNICIPAL DE FOZ DO IGUAÇU

Estado do Paraná

www.pmfi.pr.gov.br

MEMORANDO INTERNO

Emitente:	SMSA / DIES / TFD - TRATAMENTO FORA DO DOMICILIO	Data: 16/11/2022
Destinatário:	SMSA - GABINETE / DEMANDAS LEGISLATIVAS E JURÍDICAS.	Número: 59900/2022
Assunto:	R: REQUERIMENTO N. 1096/2022 - MI 58514/2022	

Ao Gabinete:

Em resposta ao Requerimento nº. 1096/2022 e MI nº 58514/2022 referente a realização do exame de Angiografia Cerebral pelo Programa TFD, cumpre-nos a informar que não há pactuações pelo Estado para exames, somente para procedimentos cirúrgicos de Alta complexidade. Portanto não possuímos agendas pelo sistema estadual de regulação GSUS CARE para o exame de Angiografia Cerebral.

Sugerimos verificar junto a Fundação de Saúde de Foz do Iguaçu se há aparelho para realização do exame demandado.

O(s) nome(s) indicado(s) para assinatura:

Kelly Cristina Borghelot Paes - Gerente do TFD (Portaria nº 65.707/2018)

Jassiara Sandra Ribeiro de Moraes Franco - **Diretoria de Assistência Especializada-DIES**

Naila Ferreira Raffaelli - **Gerente Administrativa DVASE/DIES - Portaria: 74.182/2022**

PROTOCOLO DE ASSINATURA(S)

Tipo: **MEMORANDO INTERNO**

Número: **59.018/2022**

Assunto: **R: REQUERIMENTO Nº 1096/2022**

O documento acima foi proposto para assinatura eletrônica na plataforma **SID** de assinaturas.

Para verificar as assinaturas clique no link:

<https://sistemas.pmf.pr.gov.br/rp/sidpublico/verificar?codigo=51f99b73-176b-4c80-b5d6-fd405c4a089a&cpf=03015015990>

e utilize o código abaixo para verificar se este documento é válido.

Código para verificação:

51f99b73-176b-4c80-b5d6-fd405c4a089a

Hash do Documento

739CF808B64993262B31CCCA7C4AEE22C3B87414628F241E78679111D6C662F7

Anexos

MEMORANDO INTERNO- Nº 59900/2022.pdf - **5cb64a2f-ac8c-4f85-bf09-e2f69e317d3c**

O(s) nome(s) indicado(s) para assinatura, bem como seu(s) status em 22/11/2022 é(são) :

Jaqueline Tontini (Signatário) - CPF: ***15015990** em 21/11/2022 20:23:31 - **OK**

Tipo: Assinatura Eletrônica



A ASSINATURA ELETRÔNICA DESTES DOCUMENTOS ESTÁ AMPARADA PELO:

DECRETO Nº 28.900, DE 20 DE JANEIRO DE 2021.

LEI Nº 4536 , DE 4 DE SETEMBRO DE 2017.

Autoriza a utilização do meio eletrônico para a gestão dos processos administrativos e de documentos de arquivo, produzidos nos termos das Leis nºs 3.971, de 17 de abril de 2012 e 4.057, de 19 de dezembro de 2012, no âmbito dos órgãos da Administração Pública Direta, Autárquica e Fundacional do Município de Foz do Iguaçu.



FUNDAÇÃO MUNICIPAL DE SAÚDE DE FOZ DO IGUAÇU
Hospital Municipal Padre Germano Lauck



Ofício n.º 2066/2022

Foz do Iguaçu, 23 de NOVEMBRO de 2022.

De: FMSFI - DG - DIRETORIA GERAL

Para: SMAD / DIAD / DVCMR - DIVISÃO DE CONTROLE E MONITORAMENTO DOS REQUERIMENTOS LEGISLATIVOS.

Assunto: RESPOSTA AO OFÍCIO Nº 1546/2022- GP - ENCAMINHA REQUERIMENTO

Prezados (as),

Sirvo-me do presente em resposta ao ofício 1546/2022/GP, o que concerne requerimento 1096/2022 da insígnia câmara dos vereadores de Foz do Iguaçu, no qual solicita informações sobre o exame de Angiografia Cerebral, exame este que realiza o diagnóstico que permite visualizar melhor o interior dos vasos sanguíneos.

Cabe salientar que o aparelho de Hemodinâmica que está sob guarda do Hospital Municipal foi adquirido por meio do Convênio junto a Itaipu Binacional, na gestão hospitalar anterior junto ao Dr. Amon.

Mediante aos questionamentos do requerimento cabe informar que sim temos o aparelho de Hemodinâmica no Hospital Municipal, e não, ele não está em funcionalidade, tendo em vista que estamos no aguardo da finalização da obra de infraestrutura.

Atualmente, não dispomos de um espaço físico para o pleno funcionamento do equipamento de hemodinâmica, todavia, a obra encontra-se em andamento, podendo ser acompanhado através do site da prefeitura em protocolo digital processo nº 3984/2022 ou conforme segue em anexo.

Sem mais para compor neste momento, nos colocamos a disposição para sanar dúvidas futuras, e aproveitamos o ensejo para manifestar respeito e admiração.

Respeitosamente;

O(s) nome(s) indicado(s) para assinatura:

Alessandro Ximenes Pinto - **Diretor Geral da FMSFI**

Rua Adoniran Barbosa, nº 370 - Jardim Central

**Prefeitura Municipal de Foz do Iguaçu**

Praça Getúlio Vargas 280, Centro - CEP: 85851-340 Foz do Iguaçu - PR

E-mail: 24horas@fzdoiguacu.pr.gov.br | Site: <http://www.pmfi.pr.gov.br/>

Telefone: (45) 3521-1000

COMPROVANTE DO PROCESSO


Nº Processo: **3984** Ano: **2022**
Data Processo: **28/01/2022** Hora: **8:45:57**
Tipo Processo: **[PROCESSO DIGITAL] - ANÁLISE / APROVAÇÃO DE LAYOUT SANITÁRIO**
Requerente: **Fundação Municipal de Saúde de Foz do Iguaçu**
18236227000104
Telefone: **(45) 3521-1950**
Endereço: **Adoniran Barbosa, 370 - Jardim Central**
CEP: Cidade: **Foz do Iguaçu** UF: **PR**
Descrição: **SOLICITAMOS ANÁLISE E APROVAÇÃO DE PBA (LAYOUT SANITÁRIO), PARA O SETOR DE HEMODINÂMICA DO HOSPITAL MUNICIPAL PADRE GERMANO LAUCK.**

Interessados

CPF/CNPJ	Nome
05033954989	Michelly Felizardo da Silva
06187354966	DENISE ANIELLI KOERICH F. SOUZA
07277221907	CRISTOFHER NOBRE

Resultados, pareceres, informações deverão ser consultados através da internet em <http://www.pmfi.pr.gov.br/prefeitura24h>, na aba **Protocolo** ou pelo telefone (45)3521-1371 ou (45)21051371.

OBSERVAÇÃO: Informações e retiradas de documentos, só serão fornecidas através deste documento/carimbado e assinado pelo responsável da entrada do processo.

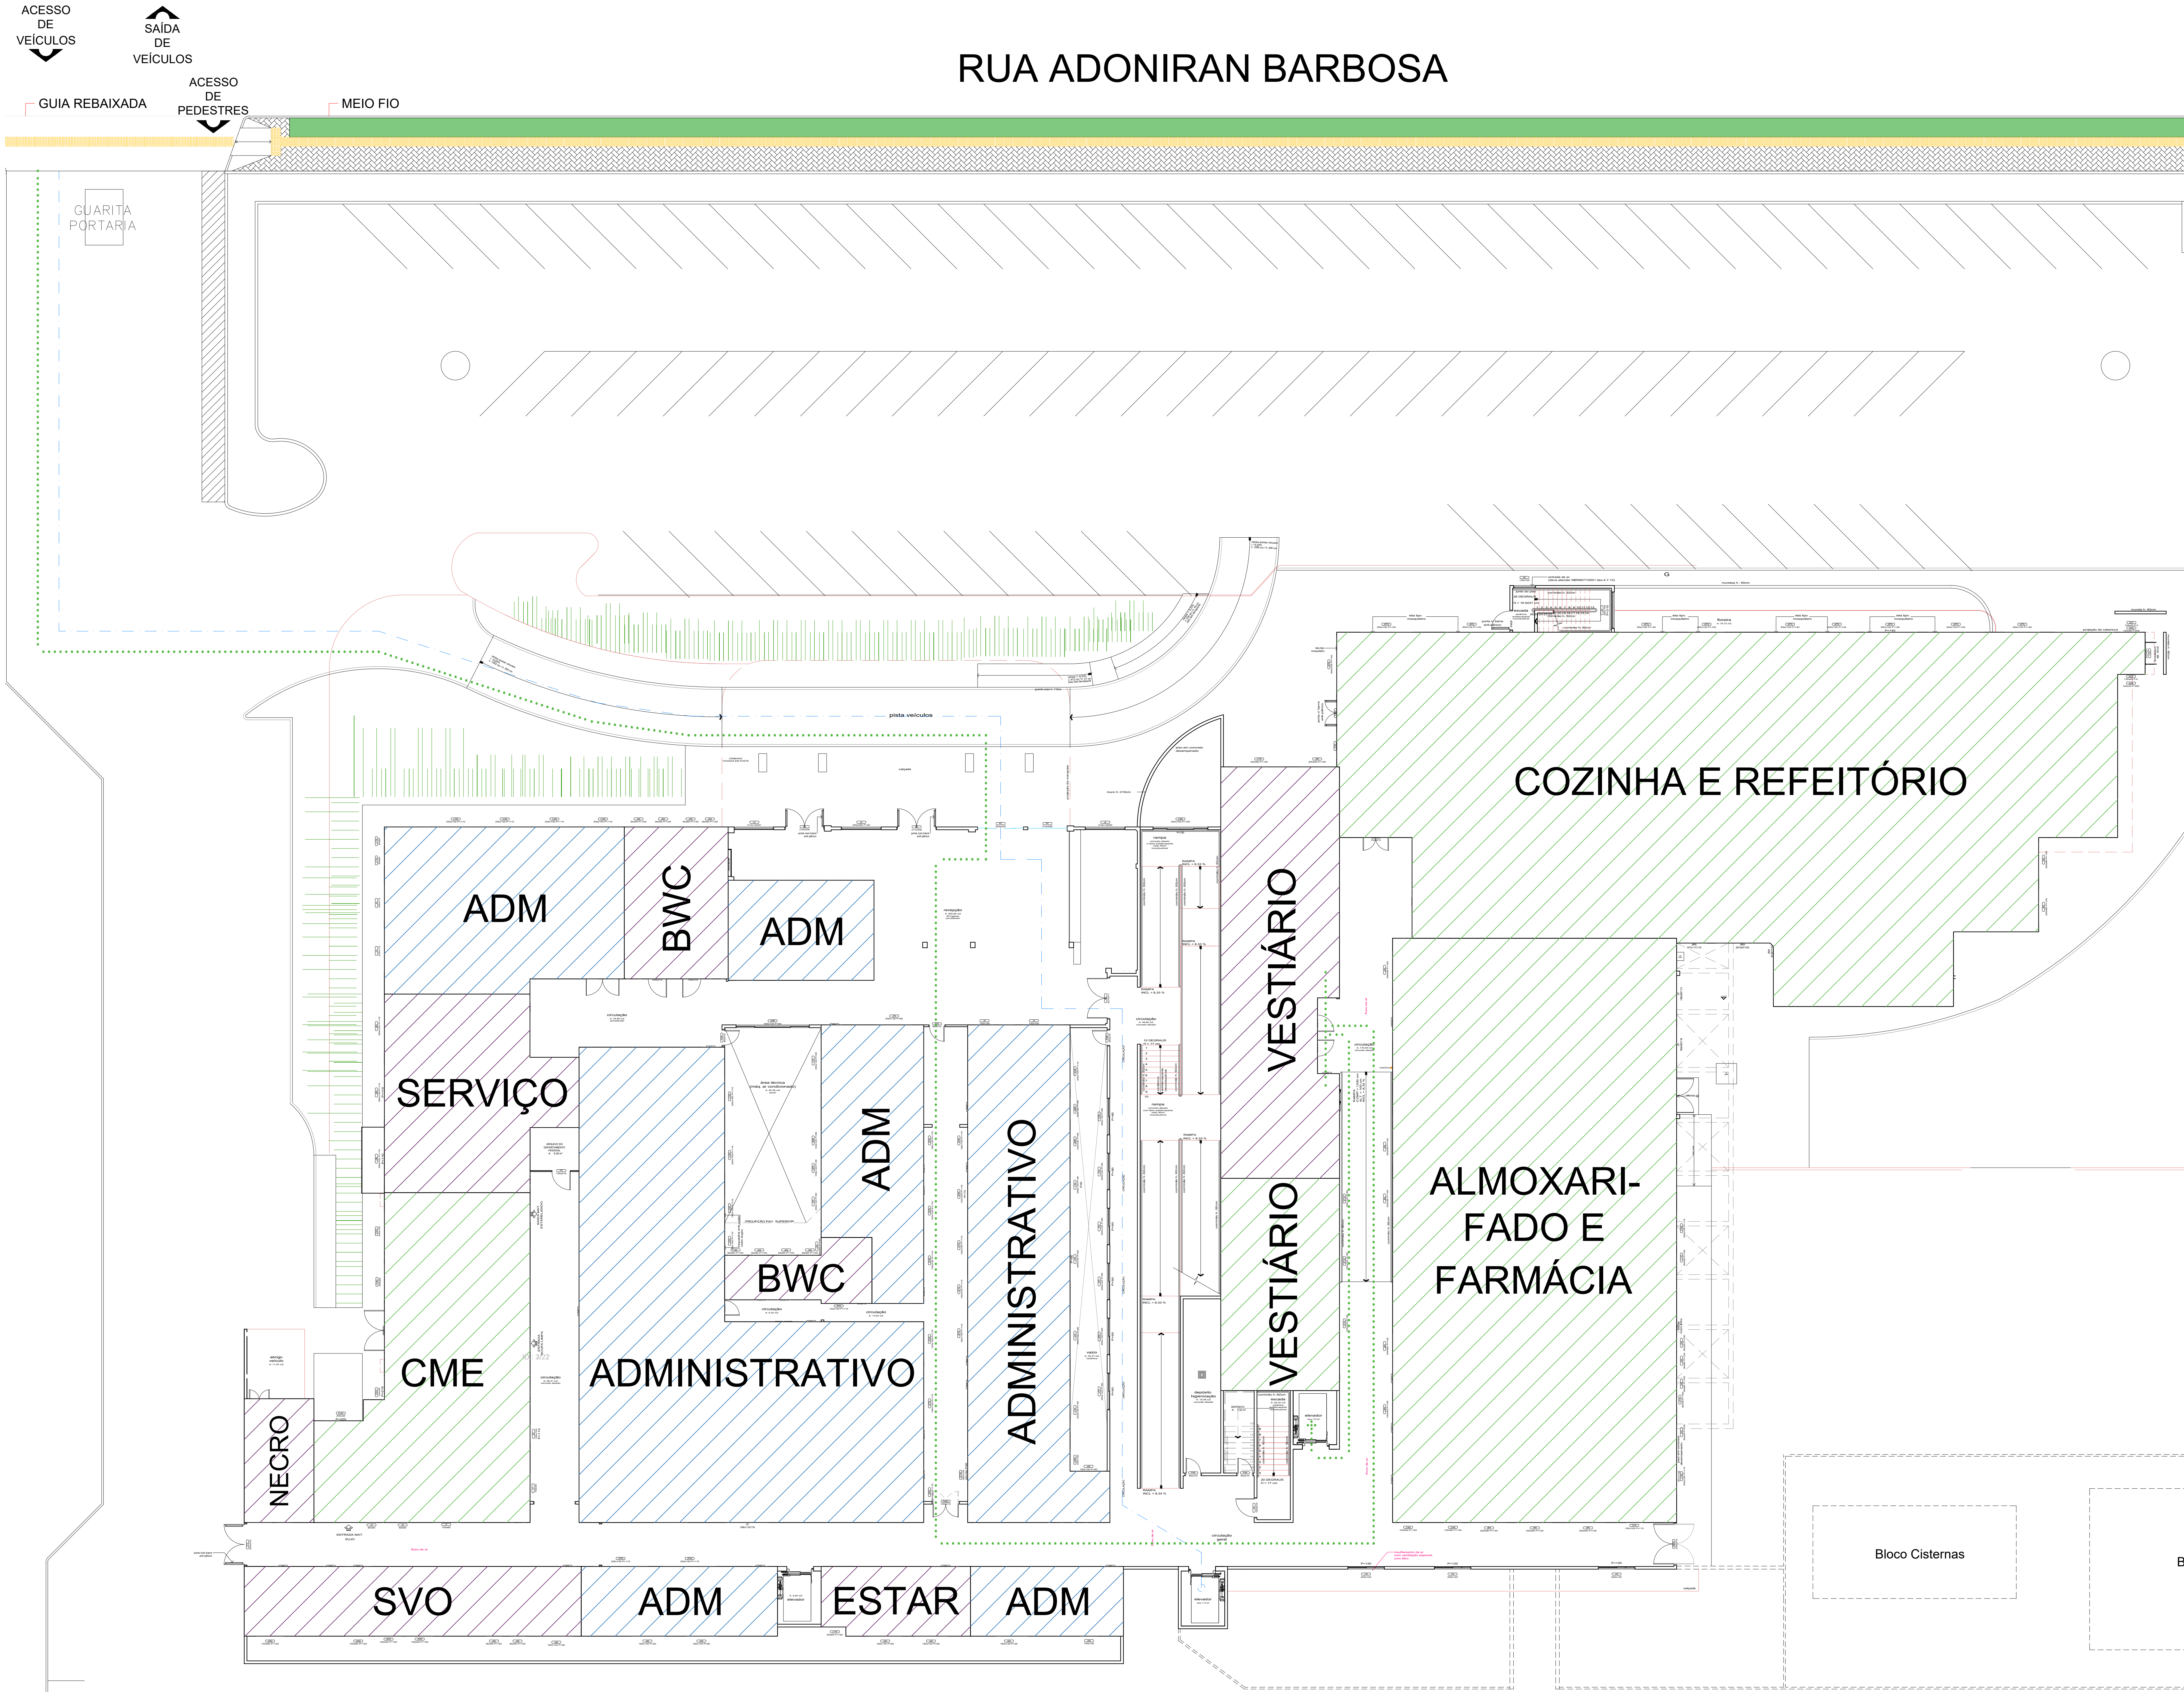

SETORIZAÇÃO E FLUXOGRAMA - PAV. TÉRREO - RUA ADONIRAN BARBOSA
Sem Escala




PLANTA DE SITUAÇÃO GERAL
Escala 1:1.125

LEGENDA DA SETORIZAÇÃO	ATENDIMENTO ELETIVO DE PROMOÇÃO E ASSISTÊNCIA À SAÚDE EM REGIME AMBULATORIAL E DE HOSPITAL-DIA
	ATENDIMENTO IMEDIATO DE ASSISTÊNCIA À SAÚDE
	ATENDIMENTO DE ASSISTÊNCIA À SAÚDE EM REGIME DE INTERNAÇÃO
	ATENDIMENTO DE APOIO AO DIAGNÓSTICO E TERAPIA
	SERVIÇOS DE APOIO TÉCNICO
	FORMAÇÃO E DESENVOLVIMENTO DE RECURSOS HUMANOS E DE PESQUISA
	SERVIÇOS DE APOIO DE GESTÃO E EXECUÇÃO ADMINISTRATIVA
	SERVIÇOS DE APOIO LOGÍSTICO

LEGENDA DO FLUXOGRAMA	PACIENTES AMBULANTES
	PACIENTES DEAMBULANTES
	EQUIPE ASSISTENCIAL

DADOS CADASTRAIS	
 FUNDÇÃO MUNICIPAL DE SAÚDE	
 HOSPITAL MUNICIPAL	
Nome Empresarial: FUNDAÇÃO MUNICIPAL DE SAÚDE DE FOZ DO IGUAÇU	
Nome de Fantasia: FUNDAÇÃO MUNICIPAL DE SAÚDE DE FOZ DO IGUAÇU	
CNPJ: 18.238.227/0001-04 (MATRIZ)	
Contato: (45) 3521-1950	
Endereço: Rua Adoniran Barbosa, n.º 370, Jardim Central, CEP: 85.864-380 - FOZ DO IGUAÇU	
Códigos CNAE: *****	Inscrições Imobiliárias 10.1.14.02.0714.001 10.1.14.02.0800.001
Guia Amarela Inscções n.º: 63.886 e 63.888	
Aprovações:	
LAYOUT SANITÁRIO	
Solução: APROVAÇÃO DE LAYOUT SANITÁRIO PARA O BLOCO DE SADT - SERVIÇOS DE APOIO AO DIAGNÓSTICO E TERAPIA	
Prancha: 01 09	
Fundação Municipal de Saúde Diretor Presidente Alessandro Ximenes Pinto	
Responsável Técnico pelo Projeto Arq. Denise Anelli Koerich Ferreira Souza CAU/PR: A191725-3	
ASSESSORIA DE INFRAESTRUTURA E ENGENHARIA (45) 3521-1801	
Comissão: SETORIZAÇÃO E FLUXOGRAMA - PAV. TÉRREO - RUA ADONIRAN BARBOSA	
Desenho: Denise	Data: Julho/2022
Escala: Indicada	

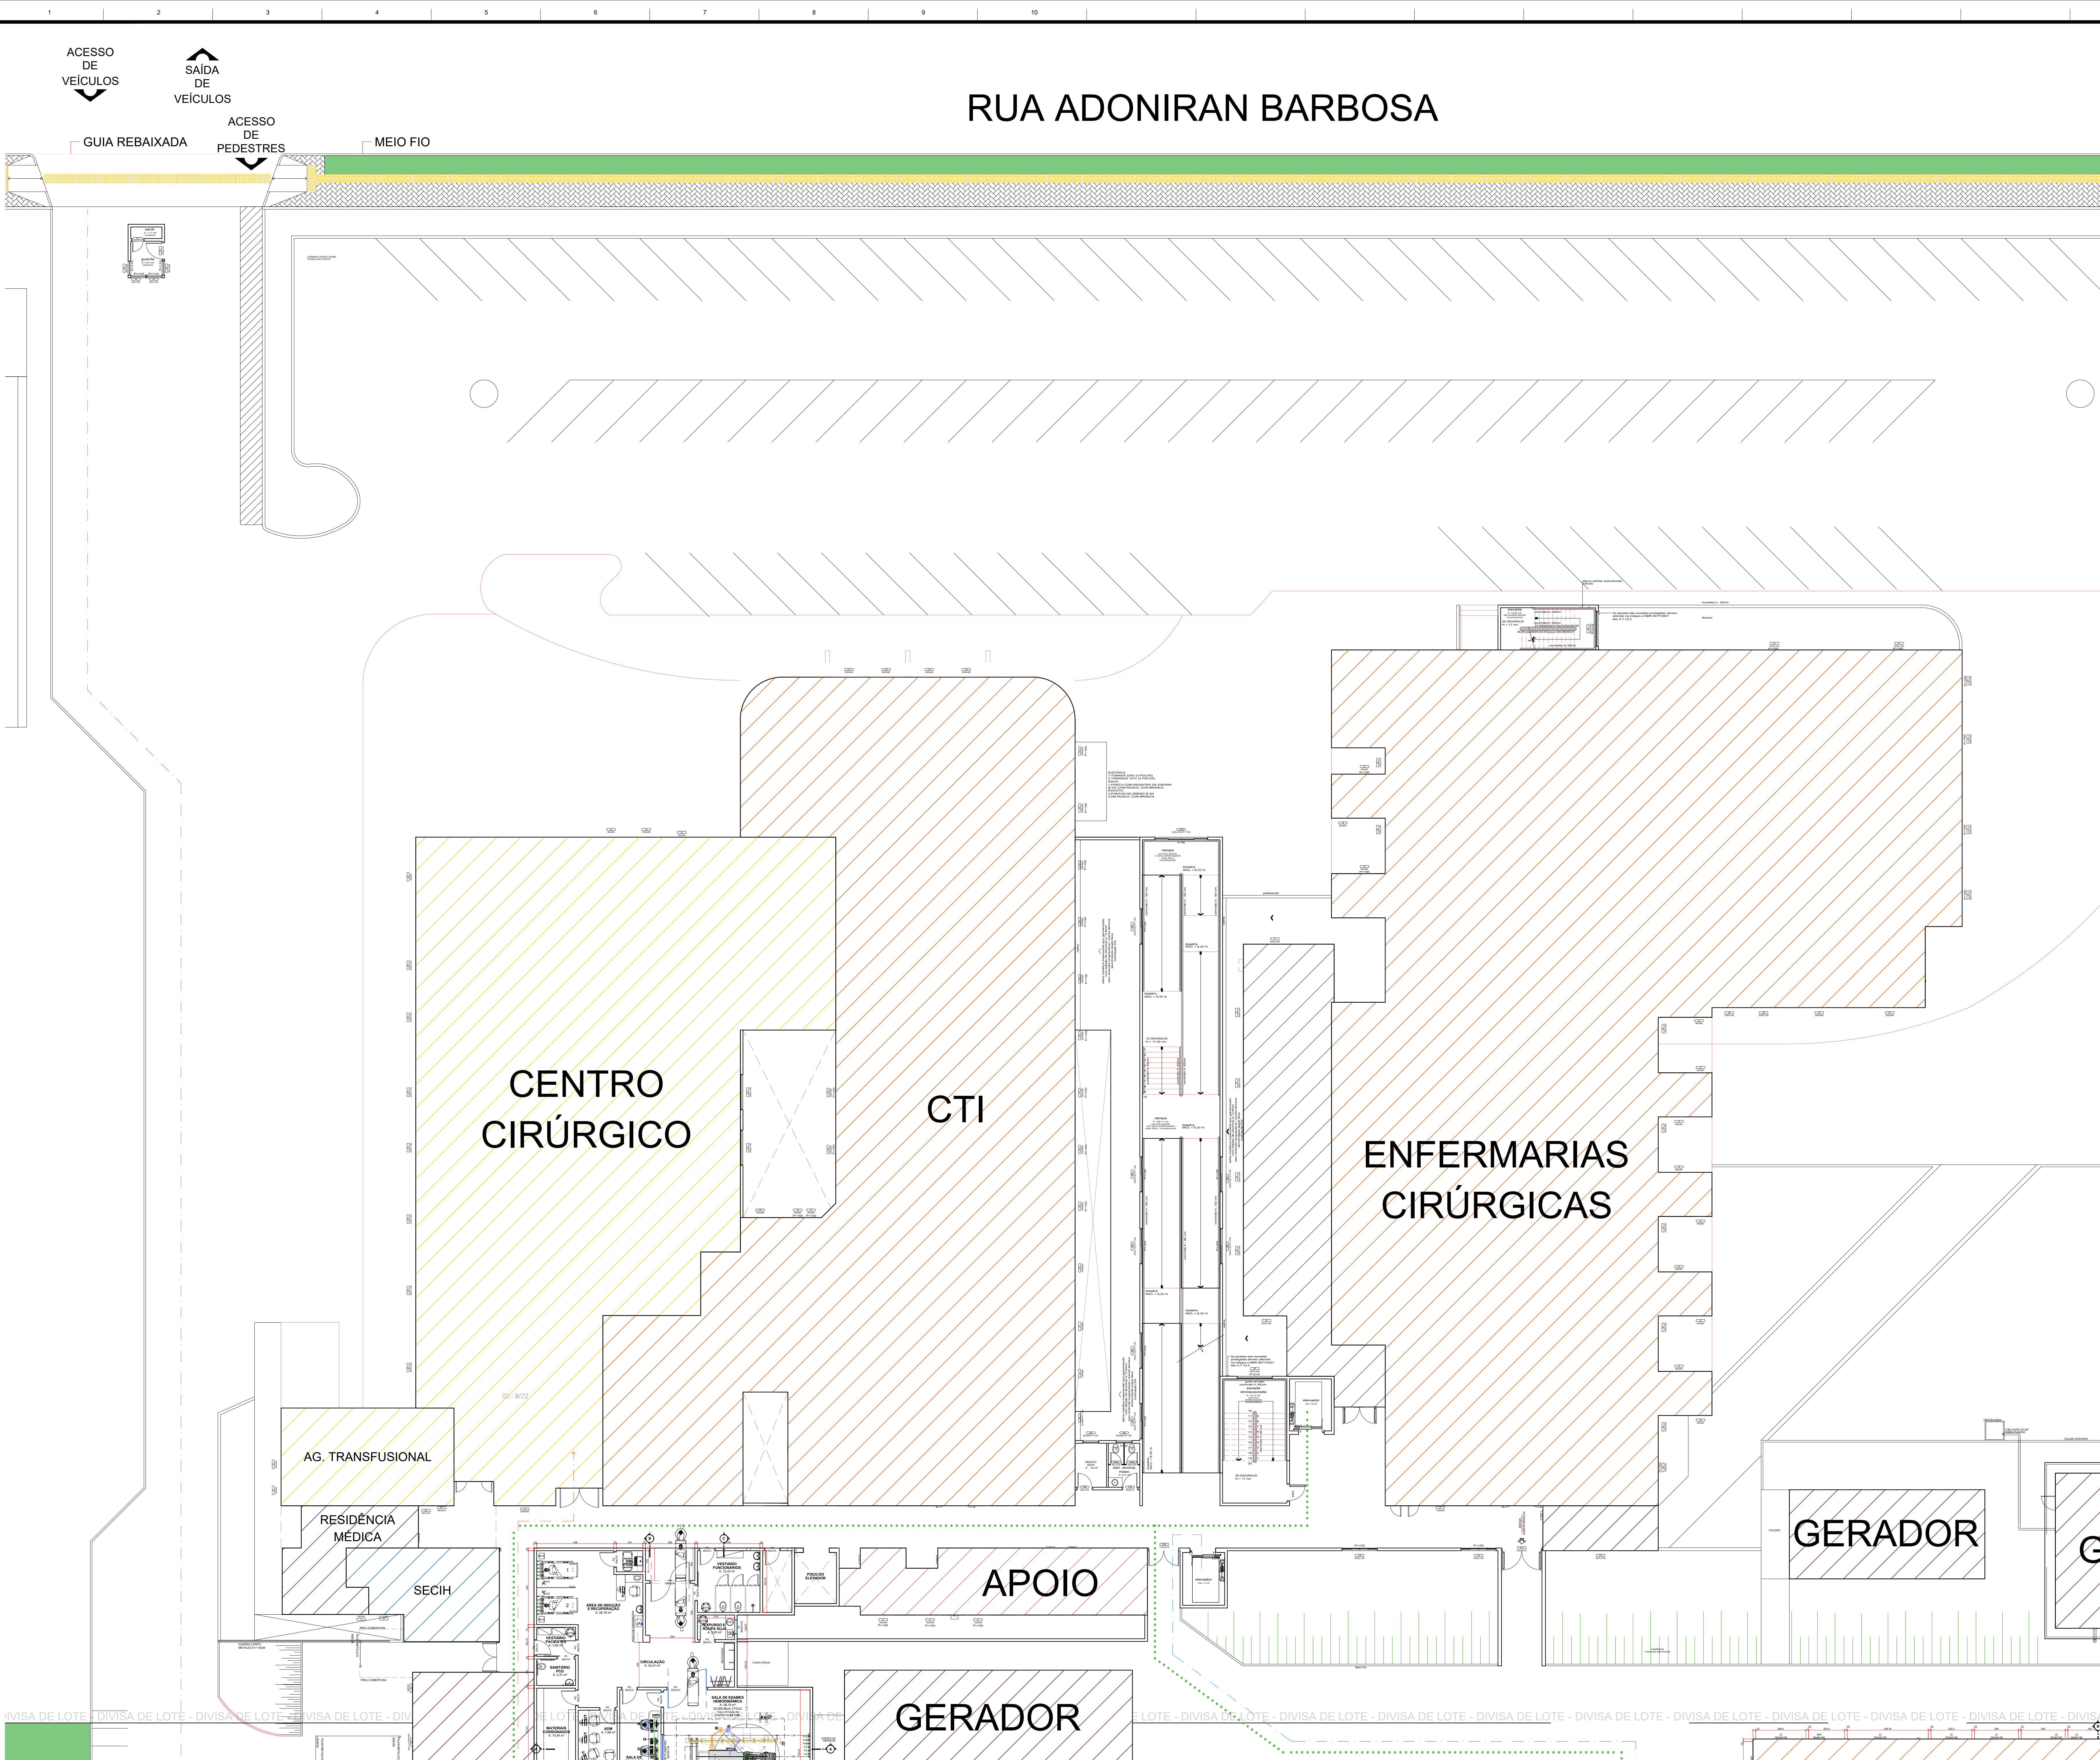

PLANTA DE SITUAÇÃO GERAL
Escala 1:1.125

LEGENDA DA SETORIZAÇÃO	ATENDIMENTO ELETIVO DE PROMOÇÃO E ASSISTÊNCIA À SAÚDE EM REGIME AMBULATORIAL E DE HOSPITAL-DIA
	ATENDIMENTO IMEDIATO DE ASSISTÊNCIA À SAÚDE
	ATENDIMENTO DE ASSISTÊNCIA À SAÚDE EM REGIME DE INTERNAÇÃO
	ATENDIMENTO DE APOIO AO DIAGNÓSTICO E TERAPIA
	SERVIÇOS DE APOIO TÉCNICO
	FORMAÇÃO E DESENVOLVIMENTO DE RECURSOS HUMANOS E DE PESQUISA
	SERVIÇOS DE APOIO DE GESTÃO E EXECUÇÃO ADMINISTRATIVA
	SERVIÇOS DE APOIO LOGÍSTICO

LEGENDA DO FLUXOGRAMA		PACIENTES AMBULANTES
		PACIENTES DEAMBULANTES
		EQUIPE ASSISTENCIAL

FUNDAÇÃO MUNICIPAL DE SAÚDE

FOZ DO IGUAÇU

HOSPITAL MUNICIPAL

PADRE GERMANO LAUCK

FOZ DO IGUAÇU

Nome Empresarial: FUNDAÇÃO MUNICIPAL DE SAÚDE DE FOZ DO IGUAÇU

Nome de Fantasia: FUNDAÇÃO MUNICIPAL DE SAÚDE DE FOZ DO IGUAÇU

CNPJ: 18.238.227/0001-04 (MATRIZ)

Contato: (45) 3521-1950

Endereço: Rua Adoniran Barbosa, n.º 370, Jardim Central, CEP: 85.864-380 - FOZ DO IGUAÇU

Códigos CNAE: *****

Inscrições Imobiliárias
10.1.14.02.0714.001
10.1.14.02.0800.001

Guias Amarelas Inscções n.º: 63.886 e 63.888

Aprovações:

LAYOUT SANITÁRIO

Soliteção: APROVAÇÃO DE LAYOUT SANITÁRIO PARA O BLOCO DE SADI - SERVIÇOS DE APOIO AO GIANÓSTICO E TERAPIA

Prancha: 02 09

ASSESSORIA DE INFRAESTRUTURA E ENGENHARIA
(45) 3521-1801


Contrato: SETORIZAÇÃO E FLUXOGRAMA - 1º PAV. - AVENIDA PARANÁ

Desenho: Denise
Data: Julho/2022
Escala: Indicada

SETORIZAÇÃO E FLUXOGRAMA - 1º PAVIMENTO - AVENIDA PARANÁ
Sem Escala



LEGENDA DA SETORIZAÇÃO	ATENDIMENTO ELETIVO DE PROMOÇÃO E ASSISTÊNCIA À SAÚDE EM REGIME AMBULATORIAL E DE HOSPITAL-DIA
	ATENDIMENTO IMEDIATO DE ASSISTÊNCIA À SAÚDE
	ATENDIMENTO DE ASSISTÊNCIA À SAÚDE EM REGIME DE INTERNAÇÃO
	ATENDIMENTO DE APOIO AO DIAGNÓSTICO E TERAPIA
	SERVIÇOS DE APOIO TÉCNICO
	FORMAÇÃO E DESENVOLVIMENTO DE RECURSOS HUMANOS E DE PESQUISA
	SERVIÇOS DE APOIO DE GESTÃO E EXECUÇÃO ADMINISTRATIVA
	SERVIÇOS DE APOIO LOGÍSTICO

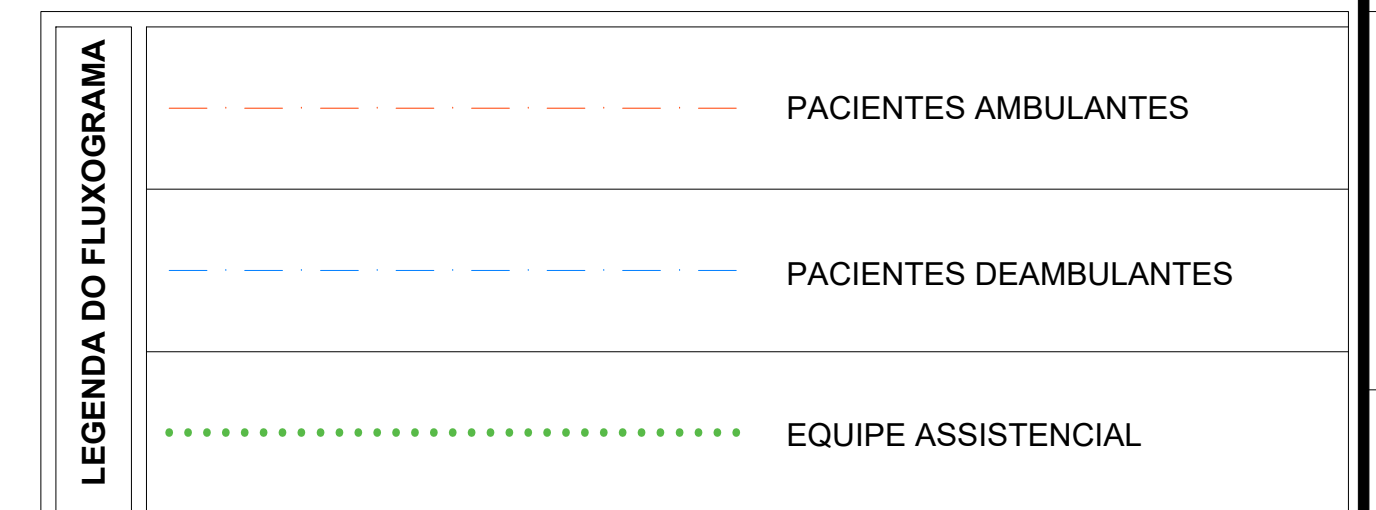

DADOS CADASTRAIS		
 FUNDAÇÃO MUNICIPAL DE SAÚDE FOZ DO IGUAÇU	 HOSPITAL MUNICIPAL PADRE GERMANO LAUCK F O Z D O I G U A Ç U	
Nome Empresarial: FUNDAÇÃO MUNICIPAL DE SAÚDE DE FOZ DO IGUAÇU		
Nome de Fantasia: FUNDAÇÃO MUNICIPAL DE SAÚDE DE FOZ DO IGUAÇU		
CNPJ: 18.236.227/0001-04 (MATRIZ)		
Contato: (45) 3521-1650		
Endereço: Rua Adoniran Barbosa, n.º 370, Jardim Central, CEP: 85.864-380 - FOZ DO IGUAÇU		
Códigos CNAE: *****	Inscrições Imobiliárias 10.1.14.02.0714.001 10.1.14.02.0800.001	
Guia Amarelas Inscções n.º: 63.866 e 63.868		
Aprovações:		
LAYOUT SANITÁRIO		
Solicitação: APROVAÇÃO DE LAYOUT SANITÁRIO PARA O BLOCO DE SADT - SERVIÇOS DE APOIO AO GIANÓSTICO E TERAPIA		
Fundação Municipal de Saúde Diretor Presidente Alessandro Ximenes Pinto		Responsável Técnica pelo Projeto Arq. Denise Anelli Koernch Ferreira Souza CAU/PF: A197725-3
		Prancha: 03 09
ASSESSORIA DE INFRAESTRUTURA E ENGENHARIA (45) 3521-1801 Contato: SETORIZAÇÃO E FLUXOGRAMA - PAV. TÉRREO - AVENIDA PARANÁ Desenho: <u>Denise</u> Data: <u>Julho/2022</u> Escala: <u>Indicada</u>		

APOIO

GERADOR

LABORATÓRIO

PRONTO
OCORRO

VISTA GERAL - BLOCO DO SADT
Sem Escala

MEMORIAL DESCRITIVO GERAL:

ADMINISTRATIVO DO SADT: unidade destinada ao desenvolvimento das atividades administrativas dos serviços de apoio ao diagnóstico e terapia.

ÁREA DE INDUÇÃO E RECUPERAÇÃO: ambiente destinado à prestação de cuidados pós-anestésicos a pacientes expostos das salas de exames.

ARENAL DA ENDOSCOPIA: ambiente destinado à guarda de materiais esterilizados de endoscopia.

CONSULTÓRIO INDEFERENCIADO: ambiente destinado à procedência de consultas indiferenciadas. Mais especificamente, consultas pré exames realizados no bloco de SADT.

COPA: ambiente destinado a comportar lanches, cafés, chás e água para atender as equipes de colaboradores.

DEPÓSITO: ambiente destinado à armazenagem de itens não utilizados regularmente no bloco de SADT.

DESCANSO SADT: ambiente destinado a equipe de colaboradores para realização do seu tempo de intervalo.

DML: ambiente destinado a armazenagem de materiais de limpeza, bem como, de outros itens como vassouras, rodos, carrinhos de limpeza. Também dotado de tanque e armário.

EXPURO: ambiente destinado à limpeza, desinfecção e guarda dos materiais e roupas utilizados na assistência ao paciente e guarda temporária de resíduos. Deve ser dotado de pia e/ou esgoto de lavagem e de pia de despejo com válvula de descarga e tubulação de esgoto de 75mm no mínimo. Nos EAS de nível primário, pode-se dispensar a área de lavagem e descontaminação da central de material esterilizado - simplificada em favor da sala de utilidades.

NIR: é o núcleo interno de regulação, ambiente destinado ao monitoramento do paciente desde a sua chegada à instituição, durante o processo de internação e sua movimentação interna e externa, até a alta hospitalar.

POSTO DE ENFERMAGEM: área destinada à enfermagem e/ou médicos, para a execução de atividades técnicas específicas e administrativas.

PROCESSAMENTO DE ENDOSCÓPIOS: ambiente destinado à esterilização e desinfecção de alto nível de endoscópios.

RECEPÇÃO E ESPERA - 60 LUGARES: ambiente destinado a recepcionar, acolher e orientar pacientes, com área para aguardar triagem e atendimento.

ROUPARIA LIMP: ambiente destinado a armário, guarda de roupas provenientes das lavanderias.

SALA ADMINISTRATIVA (HEMODINÂMICA): unidade destinada ao desenvolvimento das atividades administrativas da sala de hemodinâmica, em especial, o lançamento de materiais consignados utilizados em cada procedimento, bem como, relatórios de pacientes.

SALA DE APOIO: ambiente destinado a dar suporte a sala de pequenos procedimentos.

SALA DE COMANDO: ambiente destinado a atividade técnica para realização de exames de radiologia.

SALA DE CURATIVOS: são ambientes para atender clientes com feridas crônicas (colônias e infectadas) e

a ambiência pode ser contaminada por patógenos presentes nessas feridas durante a assistência.

SALA DE ENDOSCOPIA: unidade onde se concentram equipamentos que realizam atividades concernentes ao uso de endoscópios para fins de diagnóstico.

SALA DE ESPERA SECUNDÁRIA: ambiente destinado à espera de pacientes que já passaram pela triagem na recepção e estão aguardando para realizar os exames.

SALA DE ELETROENCEFALOGRAMA: unidade onde se concentram equipamentos que realizam atividades concernentes ao uso de eletroencefalógrafo para fins de diagnóstico.

SALA DE GESSO: ambiente destinado à imobilização de membros fraturados e/ou lesionados e aplicação de gesso localizado.

SALA DE HEMODINÂMICA: unidade onde se concentram equipamentos que realizam atividades concernentes ao uso de angioplastia para fins de diagnóstico.

SALA DE LAUDOS: ambiente destinado ao responsável técnico por elaborar laudos analíticos de análises com os resultados dos exames de imagem.

SALA DE MAMOGRAFIA: unidade onde se concentram equipamentos que realizam atividades concernentes ao uso de mamógrafo para fins de diagnóstico.

SALA DE MATERIAIS CONSIGNADOS: ambiente destinado a guarda de produtos e materiais consignados, utilizados durante os procedimentos de exames de hemodinâmica.

SALA DE PEQUENOS PROCEDIMENTOS: unidade destinada ao desenvolvimento de atividades cirúrgicas que não demandam internação dos pacientes.

SALA DE RAIO-X: unidade, onde se concentram equipamentos que realizam atividades concernentes ao uso de tomógrafo para fins de diagnóstico.

SALA DE RESSONÂNCIA MAGNÉTICA: unidade onde se concentram equipamentos que realizam atividades concernentes ao uso de ressonância magnética para fins de diagnóstico.

SALA DE TOMOGRAFIA: unidade onde se concentram equipamentos que realizam atividades concernentes ao uso de tomógrafo para fins de diagnóstico.

SALA DE ULTRASSONOGRAFIA: unidade onde se concentram equipamentos que realizam atividades concernentes ao uso de ultrassom para fins de diagnóstico.

SALA TÉCNICA: ambiente destinado para equipamentos acessórios aos componentes do equipamento da sala de exames (como agulha, ressonância magnética, etc).

SANITÁRIOS (FEMININO, MASCULINO E PCO): ambiente dotado de bacia (s) sanitária(s) e lavatório (s).

SERVIDOR TI: ambiente destinado para equipamentos acessórios e de suporte aos serviços de tecnologia da informação.

SUPERVISÃO DE RADIOLOGIA: ambiente destinado ao correspondente supervisor dos serviços de radiologia.

VESTIÁRIOS (FEMININO E MASCULINO): ambiente dotado de bacias sanitárias, lavatórios, chuveiros e área de troca de roupa.

LEGENDA DE EQUIPAMENTOS E MOBILIÁRIOS


CÓDIGO	DESCRIÇÃO
E005	Aspirador portátil
E007	Avental plumbífero
E008	Balança antropométrica
E010	Biombo
E011	Biombo plumbífero
E016	Celadeira
E018	Cama tipo fowler com colchão
E019	Carro de curativos
E030	Escada com dois degraus
E043	Impressora
E044	Instrumentais cirúrgicos - caixa básica
E049	Macia para transporte
E052	Mesa para exames
E053	Mesa auxiliar para instrumental
E054	Microcomputador
E057	Negatoscópio
E060	Bisturi elétrico
E068	Refletor parabólico de luz fria
E071	Régua de gases
E075	Suporte de hamper
E076	Suporte de soro de chão
E078	Televisor
E083	Mesa auxiliar
E087	Carro de anestesia
E088	Carro de emergência
E098	Foco cirúrgico fixo
E107	Mesa cirúrgica
E108	Mesa de mayr
E160	Hemodinâmica
E238	Aparelho de Raio X fixo
E241	Mamógrafo
E242	Ultrassom diagnóstico
E244	Suporte para TV e vídeo
E245	Tomógrafo computadorizado multislice
E247	Bomba injetora de contraste
E293	Ressonância nuclear magnética
E387	Lavadora por ultrassom
M001	Armário vitrine com porta
M002	Armário
M004	Balde cilíndrico porta-detrilhos com pedal
M005	Banqueta giratória/mocho
M006	Cadeira
M008	Balcão com pia
M009	Cesto de lixo
M010	Mesa de cabeceira
M012	Mesa para impressora
M013	Mesa para microcomputador
M015	Mesa tipo escritório com gavetas
M019	Cadeira giratória com braços
M023	Quadro de aviso
M024	Cadeira universitária
M035	Balcão de atendimento
M048	Mesa de trabalho em aço inox

DADOS CADASTRAIS

Nome Empresarial: FUNDAÇÃO MUNICIPAL DE SAÚDE DE FOZ DO IGUAÇU	Nome de Fantasia: FUNDAÇÃO MUNICIPAL DE SAÚDE DE FOZ DO IGUAÇU
Nome de Fantasia: FUNDAÇÃO MUNICIPAL DE SAÚDE DE FOZ DO IGUAÇU	CNPJ: 18.238.227/0001-04 (MATRIZ)
Contato: (45) 3521-1900	Endereço: Rua Adonias Barbosa, n.º 370, Jardim Central, CEP: 85.864-380 - FOZ DO IGUAÇU
Código CNAE: 85999999	Inscrições Imobiliárias: 10.1.14.02.0714.001 e 10.1.14.02.0800.001
Guia Amarela Insc. n.º: 63.886 e 63.888	
Aprovações:	


LAYOUT SANITÁRIO

Solução:	APROVAÇÃO DE LAYOUT SANITÁRIO PARA O BLOCO DE SADT - SERVIÇOS DE APOIO AO DIAGNÓSTICO E TERAPIA	Prancha:	04 09
Fundação Municipal de Saúde Diretor Presidente: Alexandre Ximenes Pinto	Responsável Técnico pelo Projeto: Arq. Denise Anelli Koenrich Ferreira Souza CAUPPR: A19725-3	Assessoria de Infraestrutura e Engenharia (45) 3521-1801	Contido: VISTA GERAL DO BLOCO DE SADT Desenho: Denise Data: Julho/2022 Escala: Indicada

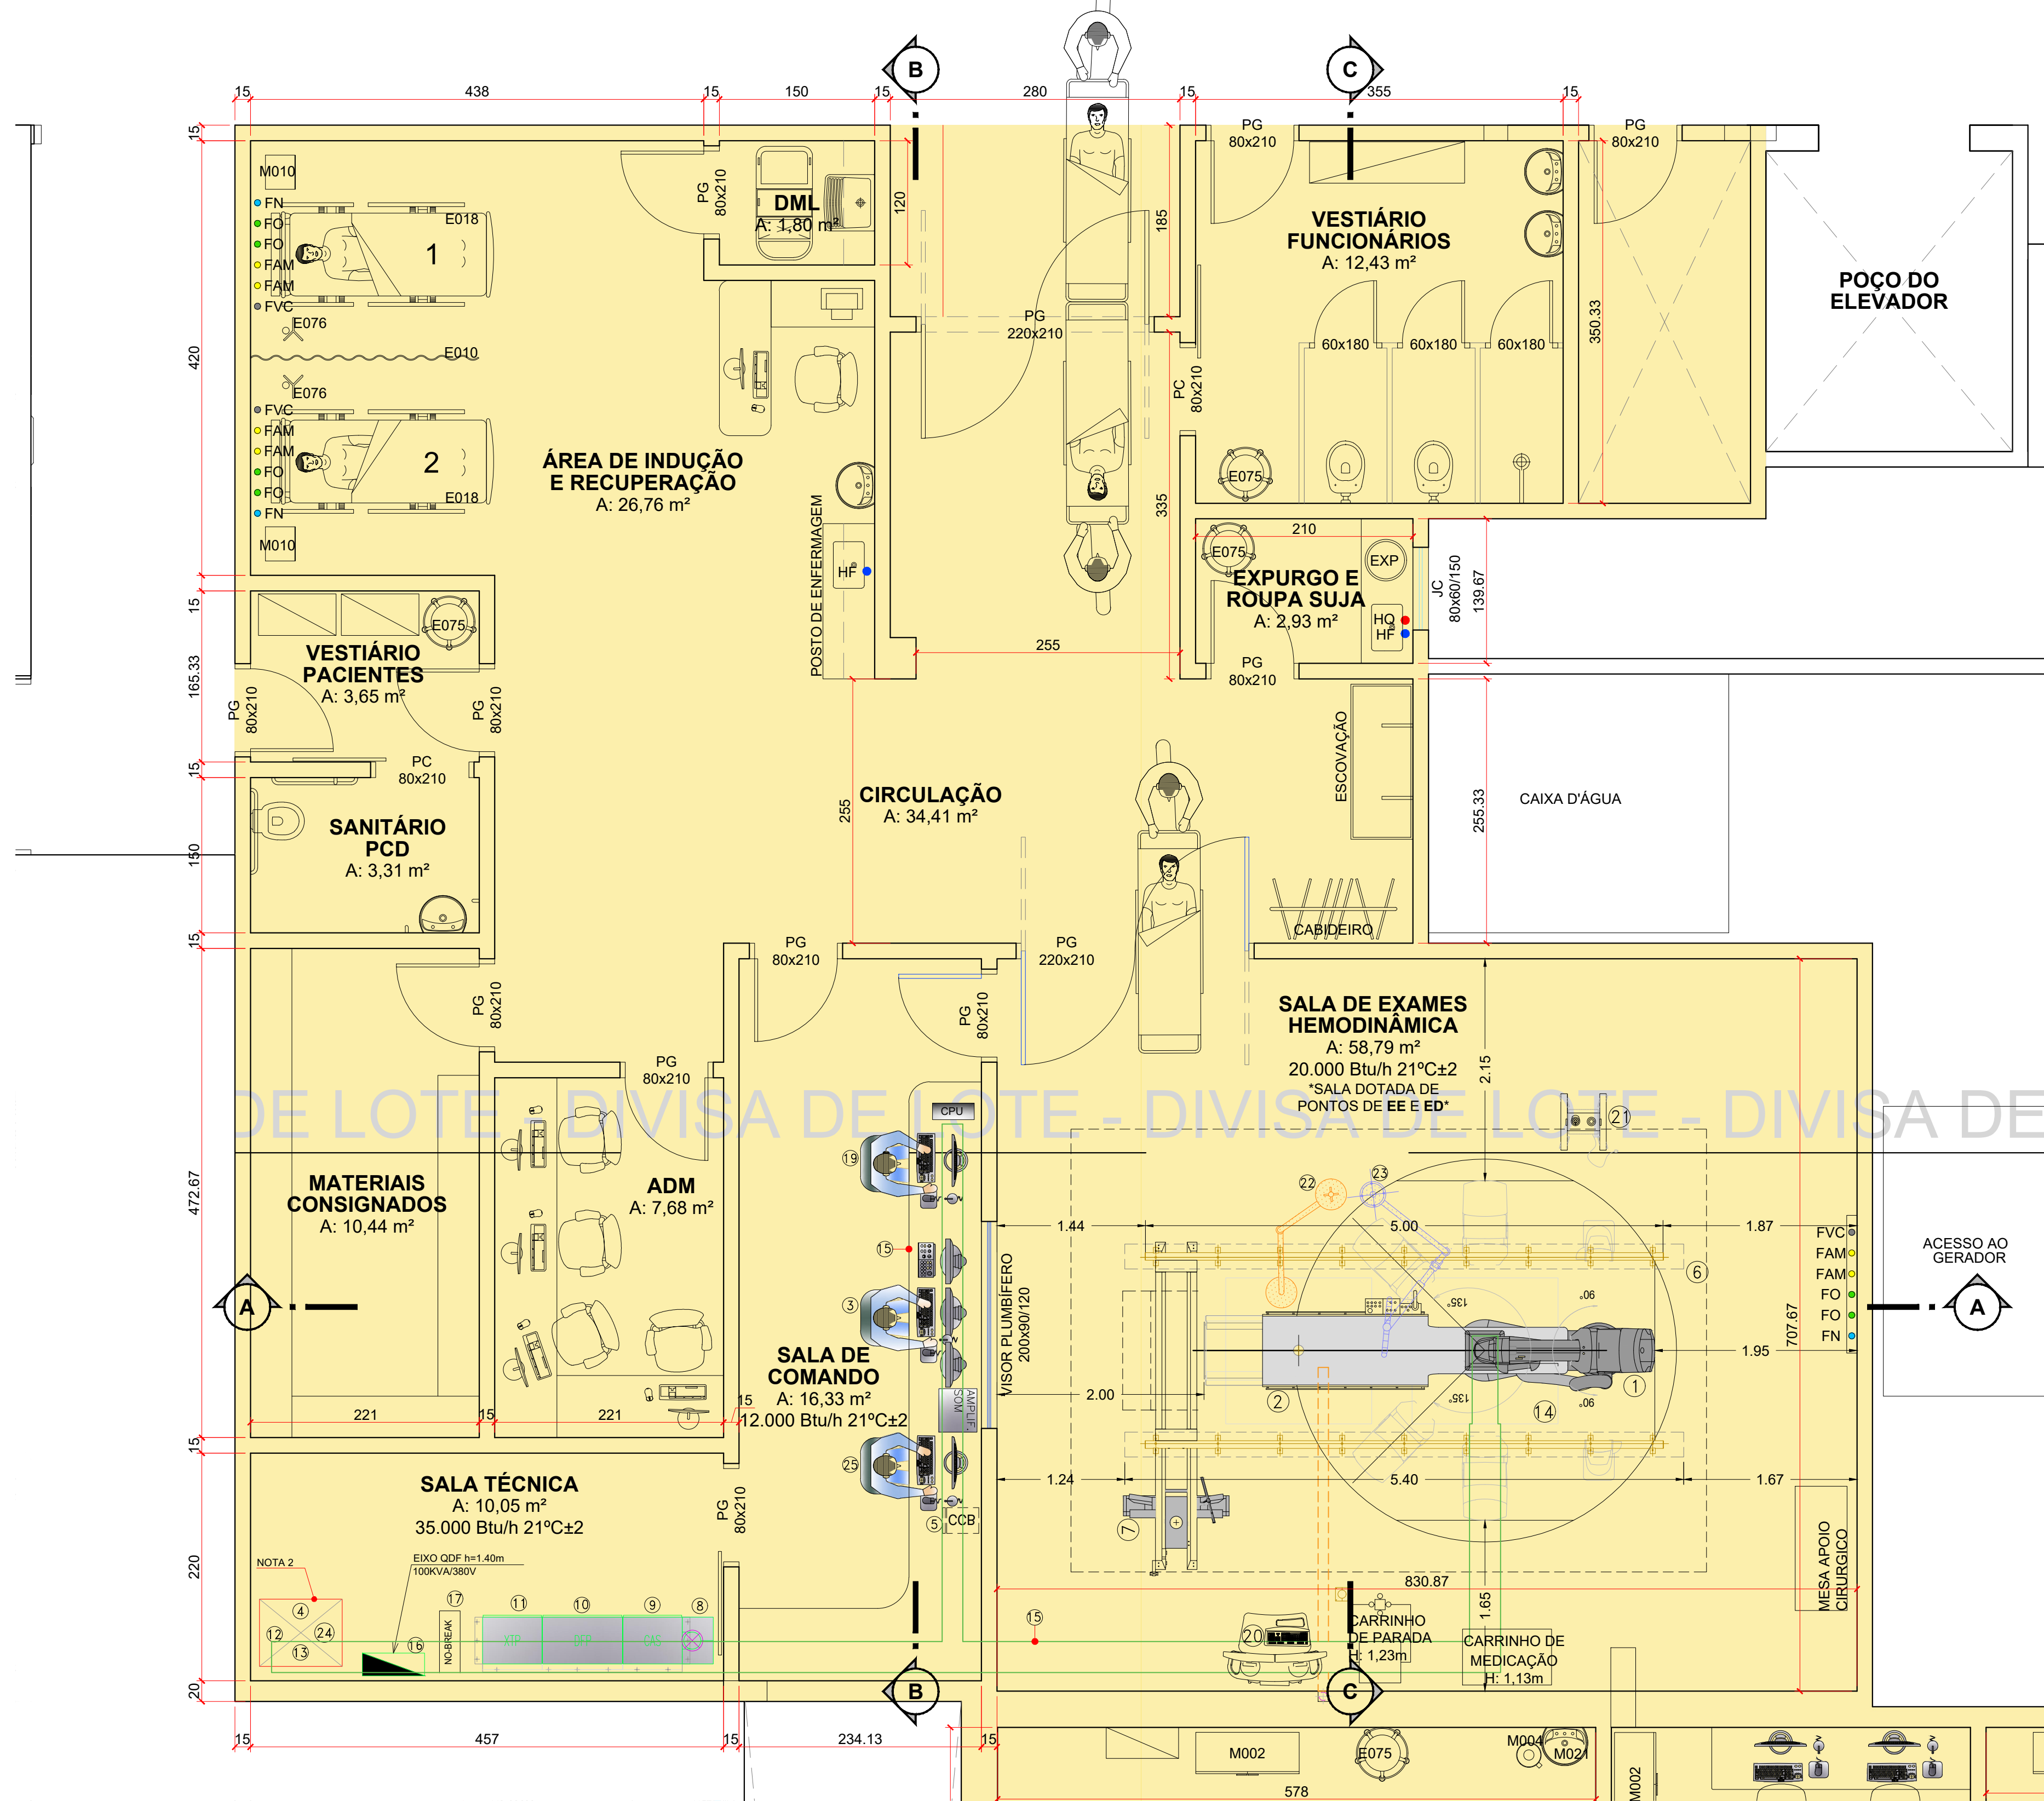


PLANTA BAIXA - SALA DE HEMODINÂMICA

Escala 1:50

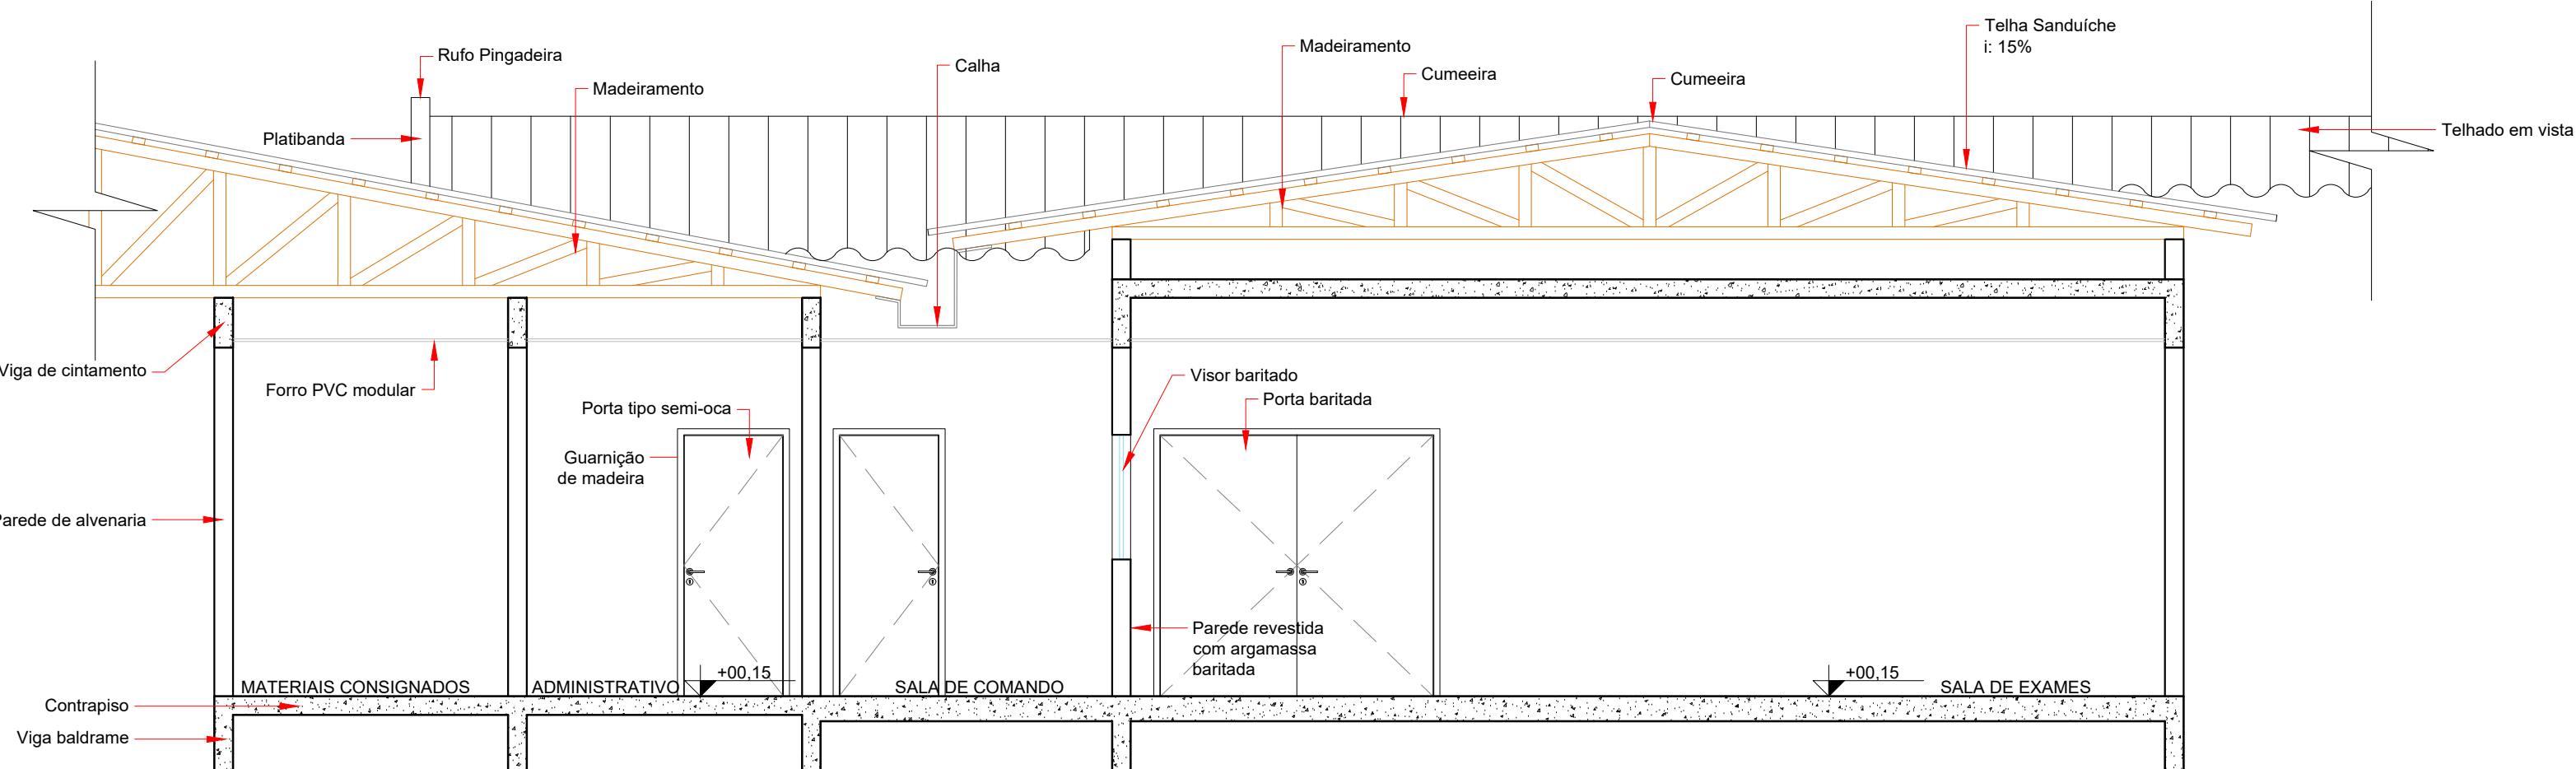

CORTE A-A
Escala 1:50

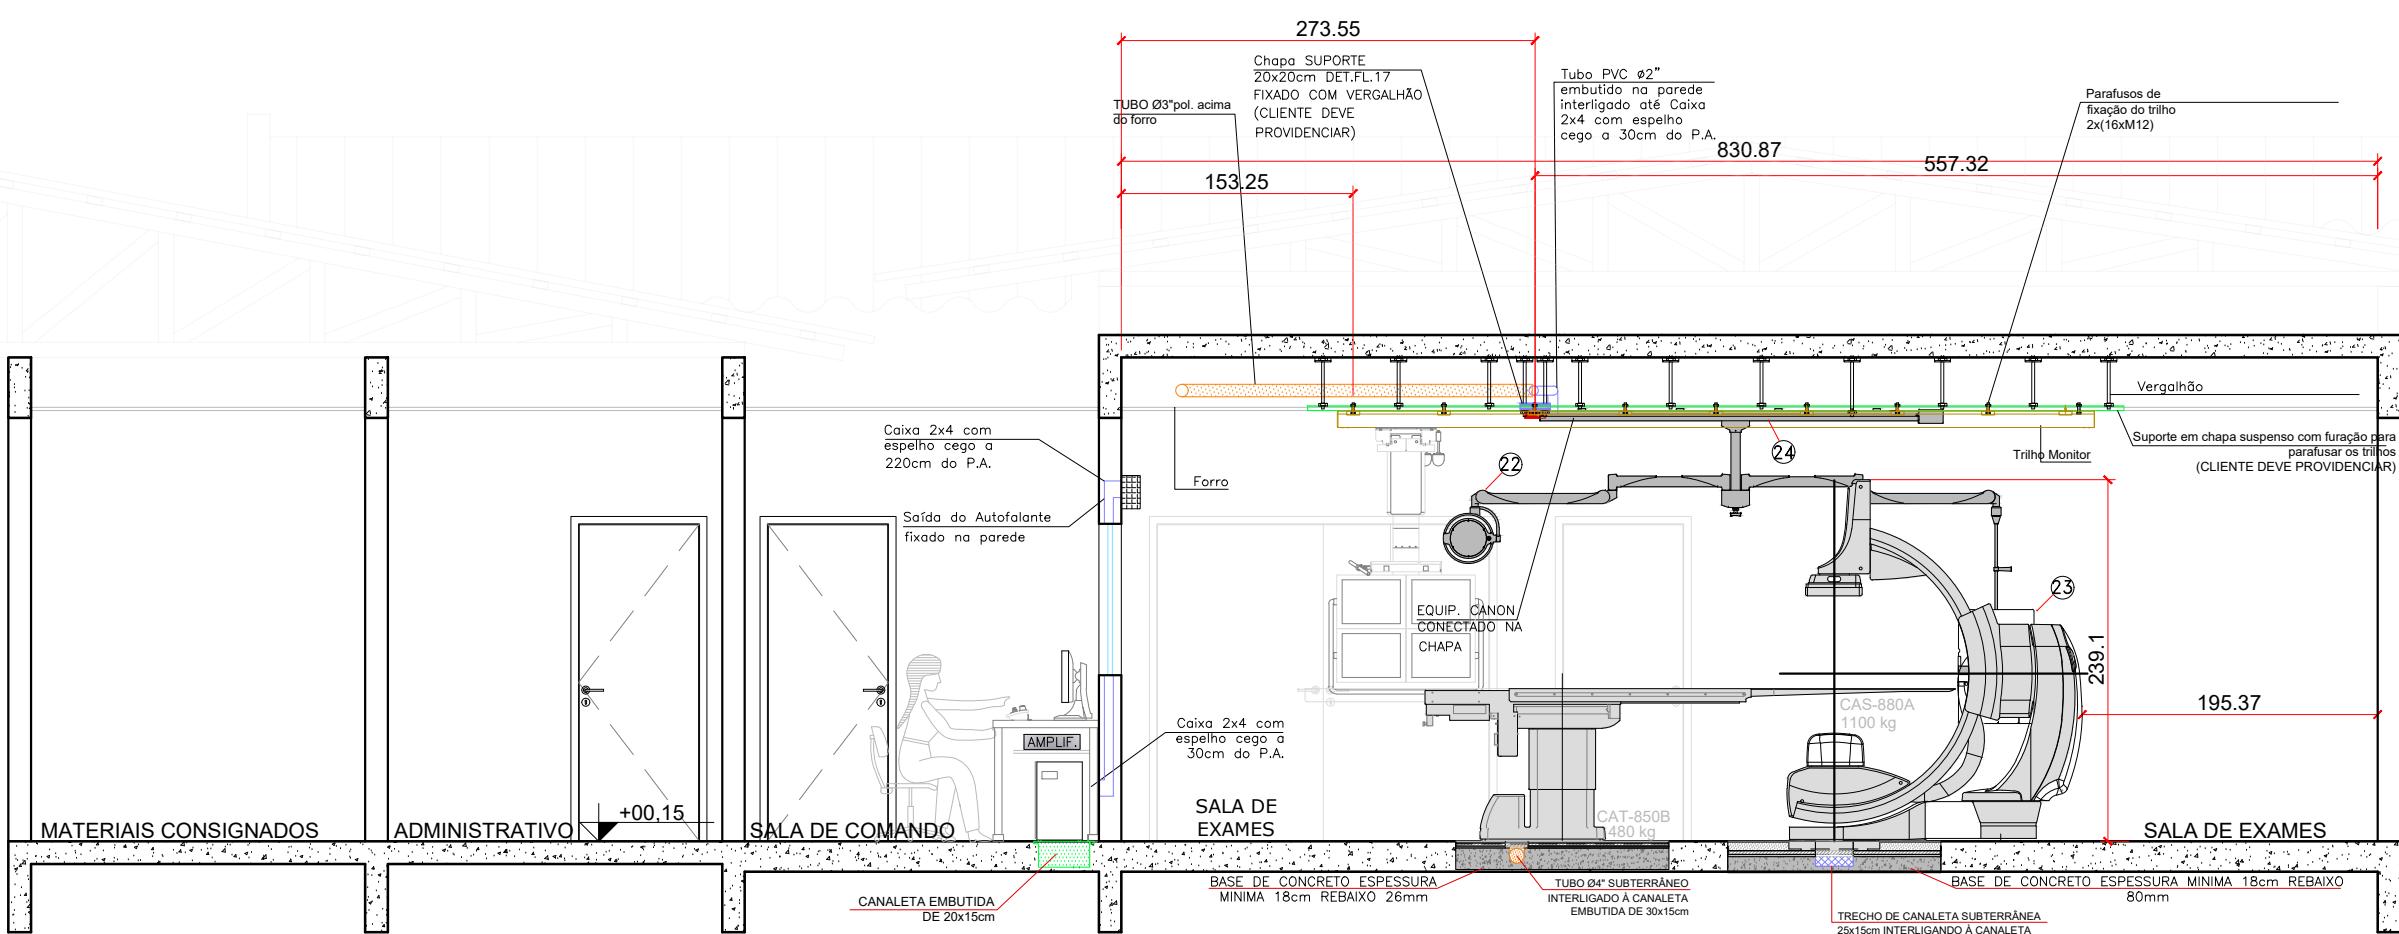

CORTE A-A E VISTA LATERAL DO EQUIPAMENTO DE ANGIOGRAFIA INFx 8000V
Escala 1:50


LEGENDA

— PAREDE DE ALVENARIA

PG - PORTA DE GIRO
JB - JANELA BASCULANTE
JC - JANELA DE CORRER (2F/4F - 2 OU 4 FOLHAS)
VF - VIDRO FIXO
EX - EXAUSTOR
FO - OXIGÊNIO MEDICINAL
FN - ÓXIDO NITROSO
FAM - AR COMPRIMIDO
FVC - VÁCUO CLÍNICO
EE - ELÉTRICA DE EMERGÊNCIA
ED - ELÉTRICA DIFERENCIADA
AC - AR CONDICIONADO
DIMENSÕES: LARGURAxALTURA/PEITORIL


E010 - Biombo
E018 - Cama hospitalar com colchão
E030 - Escada com dois degraus
E033 - Cuba em aço inox
E052 - Mesa para exames
E071 - Régua de gases
E075 - Suporte de hamper
E076 - Suporte de soro de chão
M002 - Armário
M006 - Cadeira
M010 - Mesa de cabeceira
M019 - Cadeira giratória com braços
M021 - Pia padrão de escovação
M030 - Poltrona

PLANTA DE COBERTURA
Escala 1:100

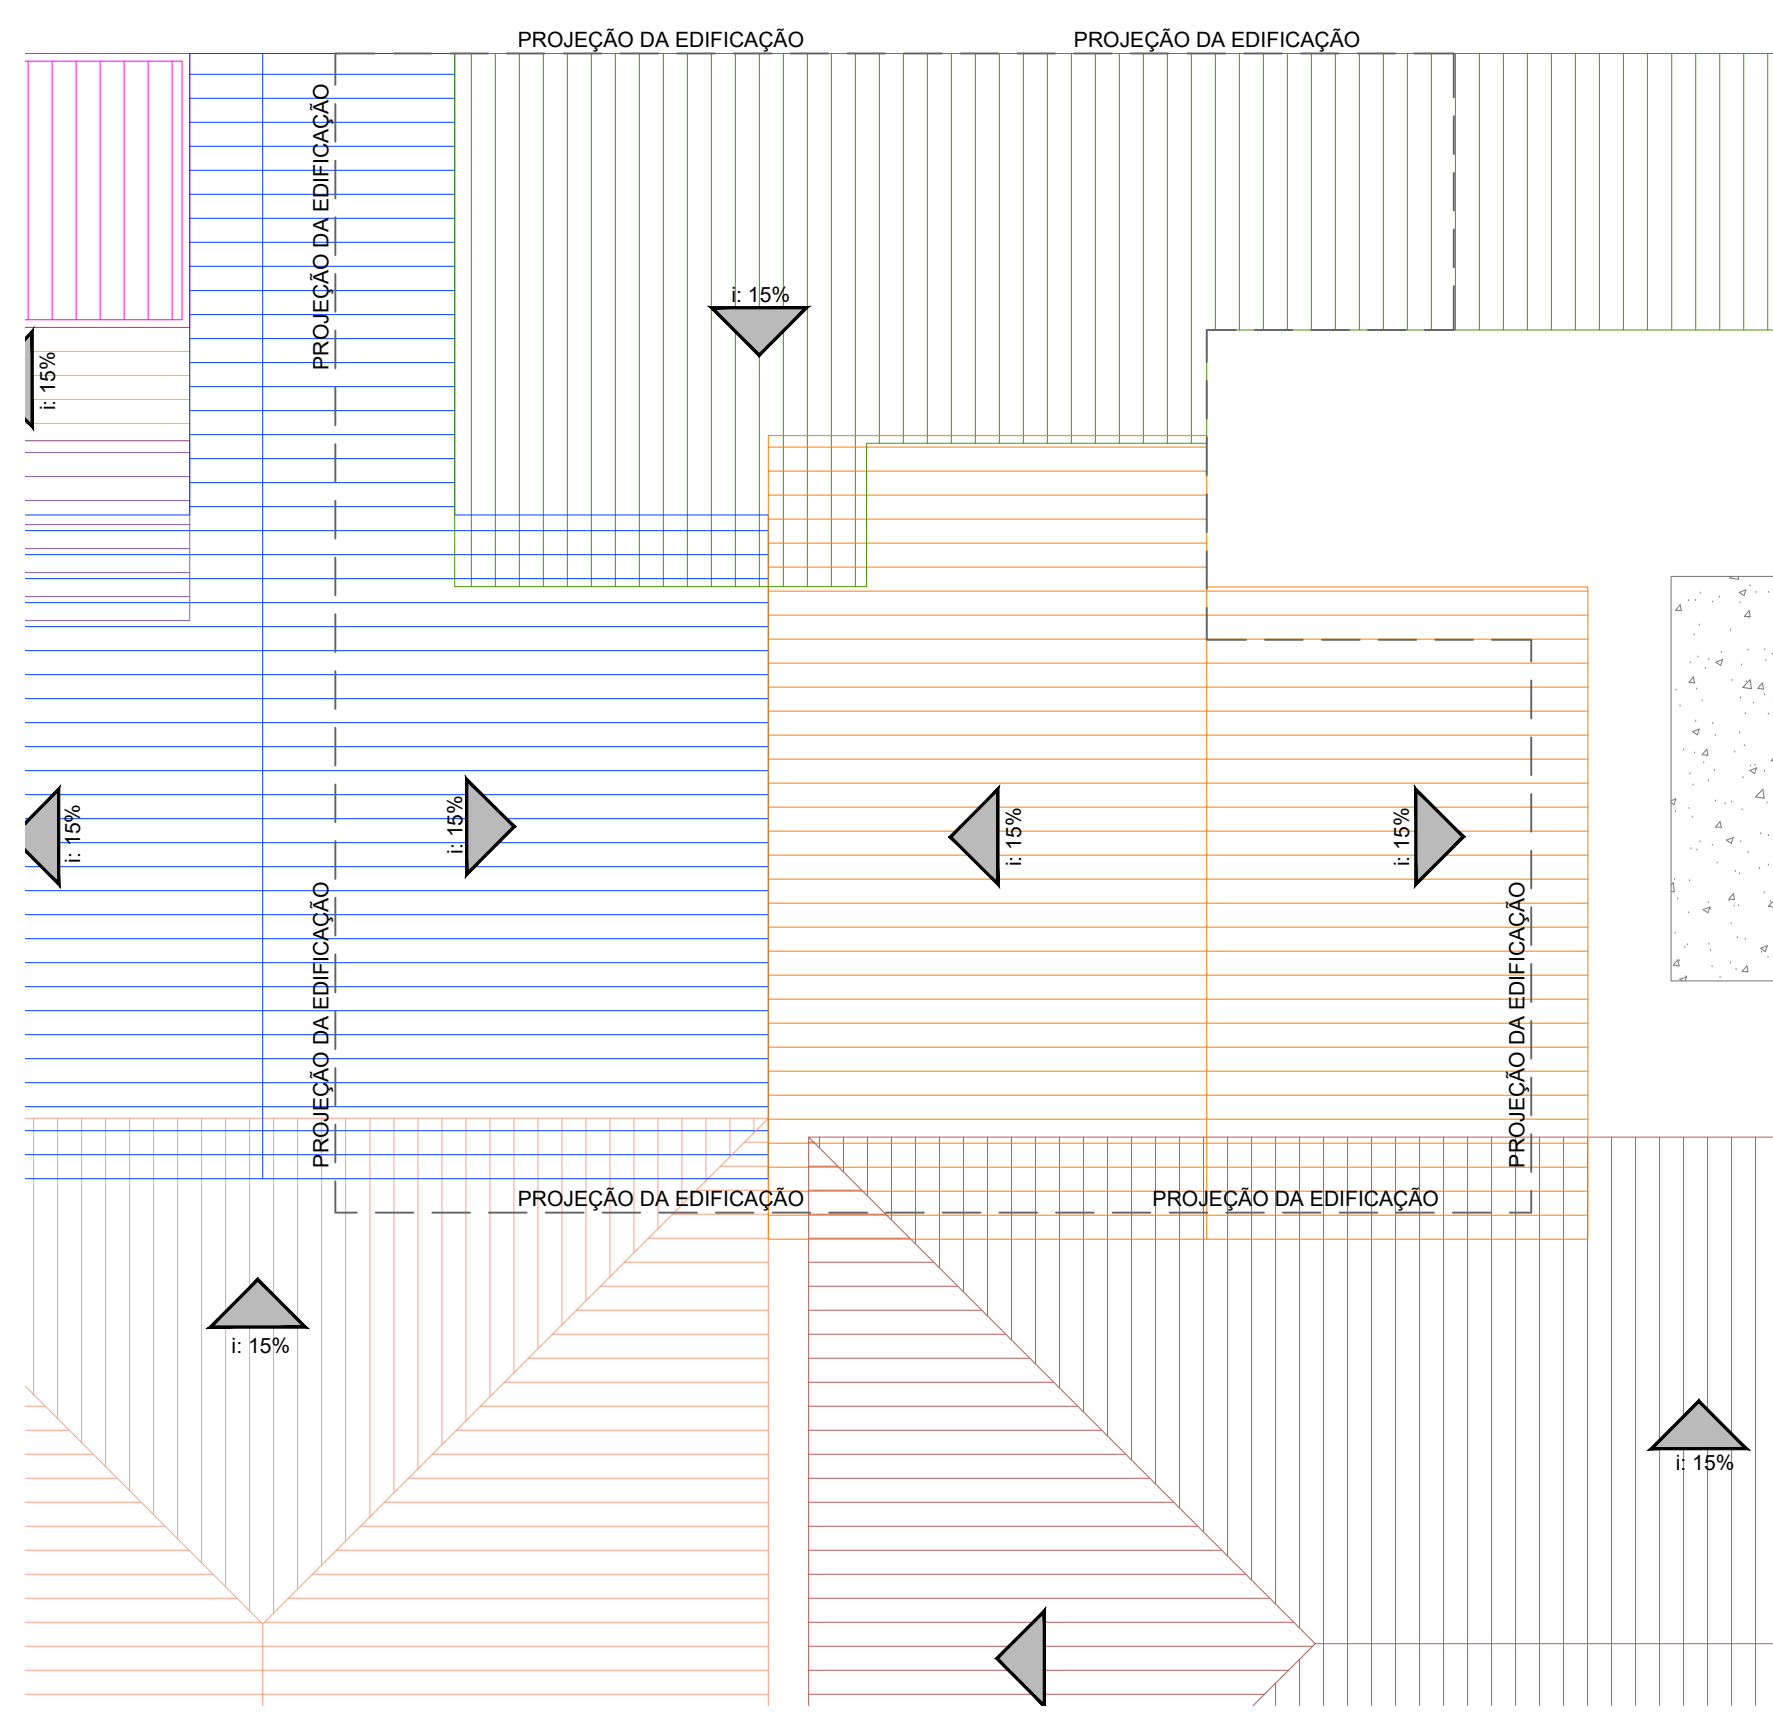

PRONTO
SOCORRO

PLANTA DE LOCALIZAÇÃO
Escala 1:250

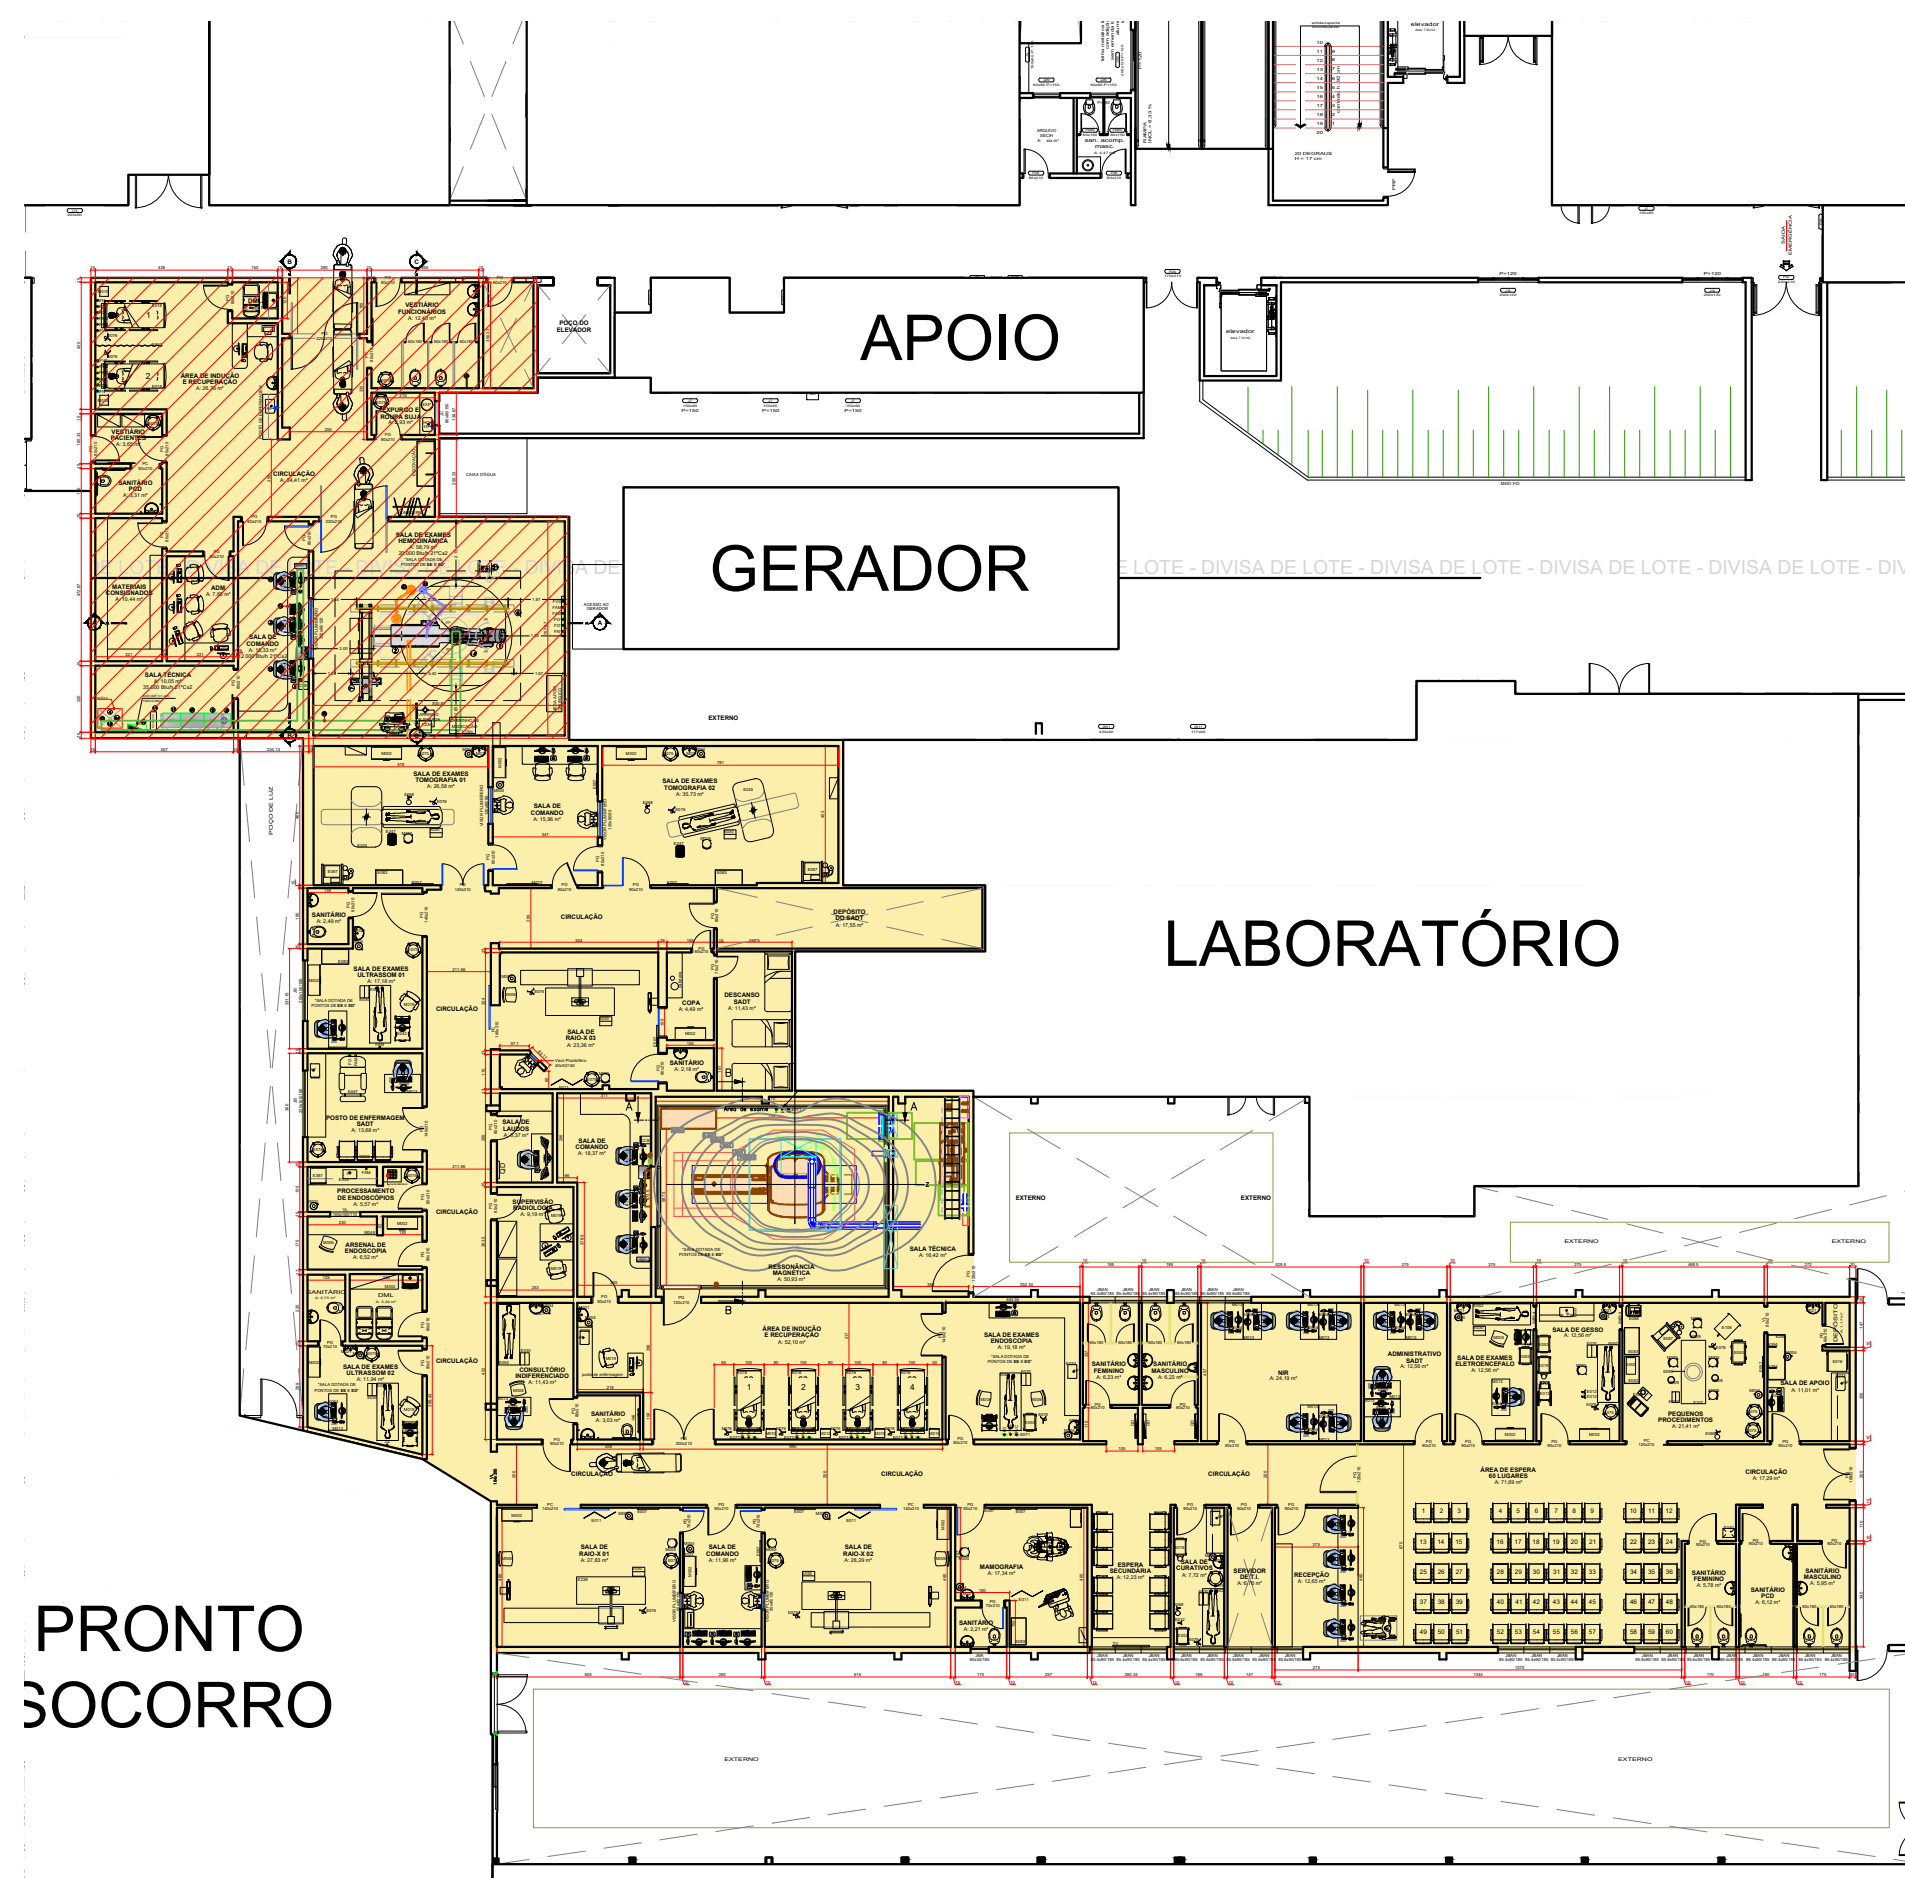

MEMORIAL DESCRITIVO

ÁREA DE INDUÇÃO E RECUPERAÇÃO: ambiente destinado a preparo do paciente para o exame, bem como para recuperar-se após o mesmo.
SANITÁRIO PCD: destinado aos pacientes que sentirem necessidade durante sua estada na área de indução e recuperação.
VESTIÁRIOS FEMININO E MASCULINO: vestiários destinados aos colaboradores que irão atuar na sala de exames, destinado a paramentação.
ROUPARIA LIMP: ambiente destinado a guarda de roupa proveniente da lavanderia.
EXPURGO E ROUPARIA SUJA: ambiente destinado a limpeza, desinfecção e guarda dos materiais e roupas utilizados na assistência ao paciente; guarda de roupa suja que será direcionada a lavanderia.
ESCOVAÇÃO: área para degemeração cirúrgica das mãos e dos antebraços; é um procedimento que integra as atividades de paramentação cirúrgica como uma medida de prevenção de infecção do sítio cirúrgico.
CONSULTÓRIO INDIFERENCIADO: ambiente destinado ao desenvolvimento de consulta médica.
SALA DE EXAMES: ambiente destinado a realização de exames de hemodinâmica.
SALA DE COMANDO: ambiente destinado a atividade técnica para realização de exames de hemodinâmica.
SALA TÉCNICA: ambiente destinado para equipamentos acessórios aos componentes do angiógrafo.
ADMINISTRATIVO: ambiente destinado aos colaboradores para lançamentos de resultados de exames; atualização de prontuários; laudos técnicos; etc.
MATERIAIS CONSIGNADOS: ambiente destinado a guarda de produtos e materiais consignados, utilizados durante os procedimentos de exames de hemodinâmica.

NOTAS:

- As superfícies dos pisos dos ambientes destinados às atividades, bem como dos ambientes de apoio a estas atividades, são de fácil higienização, laváveis e impermeáveis.
- As superfícies das paredes dos ambientes destinados às atividades, bem como dos ambientes de apoio a estas atividades, são de isos, laváveis e impermeáveis.
- As edificações ocupadas pelo estabelecimento não estão devidamente regularizadas perante os órgãos públicos competentes. Em decorrência do Hospital Municipal estar implantado sobre 02 (dois) terrenos distintos, ocorreu do setor de hemodinâmica estar localizado sobre o limite entre um lote e outro, portanto, toda documentação será anexada e referenciada a respeito dos dois terrenos. A última regularização da edificação construída sobre o Lote 0714, está de acordo com o alvará de construção nº 0071076. A última regularização da edificação construída sobre o Lote 0800, está de acordo com os alvarás de construção nº 244-245-246/2006.
- As dimensões dos ambientes são adequadas às atividades desenvolvidas.
- As instituições mantêm as instalações físicas dos ambientes externos e internos em boas condições de conservação, segurança, organização, conforto e limpeza.
- Todos os lavatórios para higienização das mãos, são dotados de suporte para sabão líquido e papel toalha, bem como, lixeira de acionamento a pedal e torneira de fechamento automático.
- As régua de gases são dotadas de pontos para Oxigênio Medicinal, Óxido Nitroso, Ar Comprimido Medicinal e Vácuo Clínico.
- Os ambientes com equipamentos diferenciados, são dotados de rede elétrica emergencial, rede elétrica diferenciada, ventilação mecânica e ar condicionado, detectores de fumaça, etc.

DADOS CADASTRAIS

	
Nome Empresarial: FUNDAÇÃO MUNICIPAL DE SAÚDE DE FOZ DO IGUAÇU	Nome de Fantasia: FUNDAÇÃO MUNICIPAL DE SAÚDE DE FOZ DO IGUAÇU
CNPJ: 18.238.227/0001-04 (MATRIZ)	Contato: (45) 3521-1950
Endereço: Rua Adonias Barbosa, n.º 370, Jardim Central, CEP: 85.864-380 - FOZ DO IGUAÇU	
Código CNAE: *****	Inscrições Imobiliárias 10.1.14.02.0714.001 10.1.14.02.0800.001
Guia Amarela Inscrições n.º: 63.886 e 63.888	

Aprovações:

LAYOUT SANITÁRIO

Solicitação: APROVAÇÃO DE LAYOUT SANITÁRIO PARA O BLOCO DE SADT - SERVIÇOS DE APOIO AO GINÁSTICO E TERAPIA

Prancha: 05 09


Assessoria de Infraestrutura e Engenharia (45) 3521-1801

Contato: PLANTA BAIXA SALA DE HEMODINÂMICA; CORTES AA, BB E CC; PLANTA DE LOCALIZAÇÃO; PLANTA DE COBERTURA

Desenho: Denise

Data: Julho/2022

Escala: Indicada

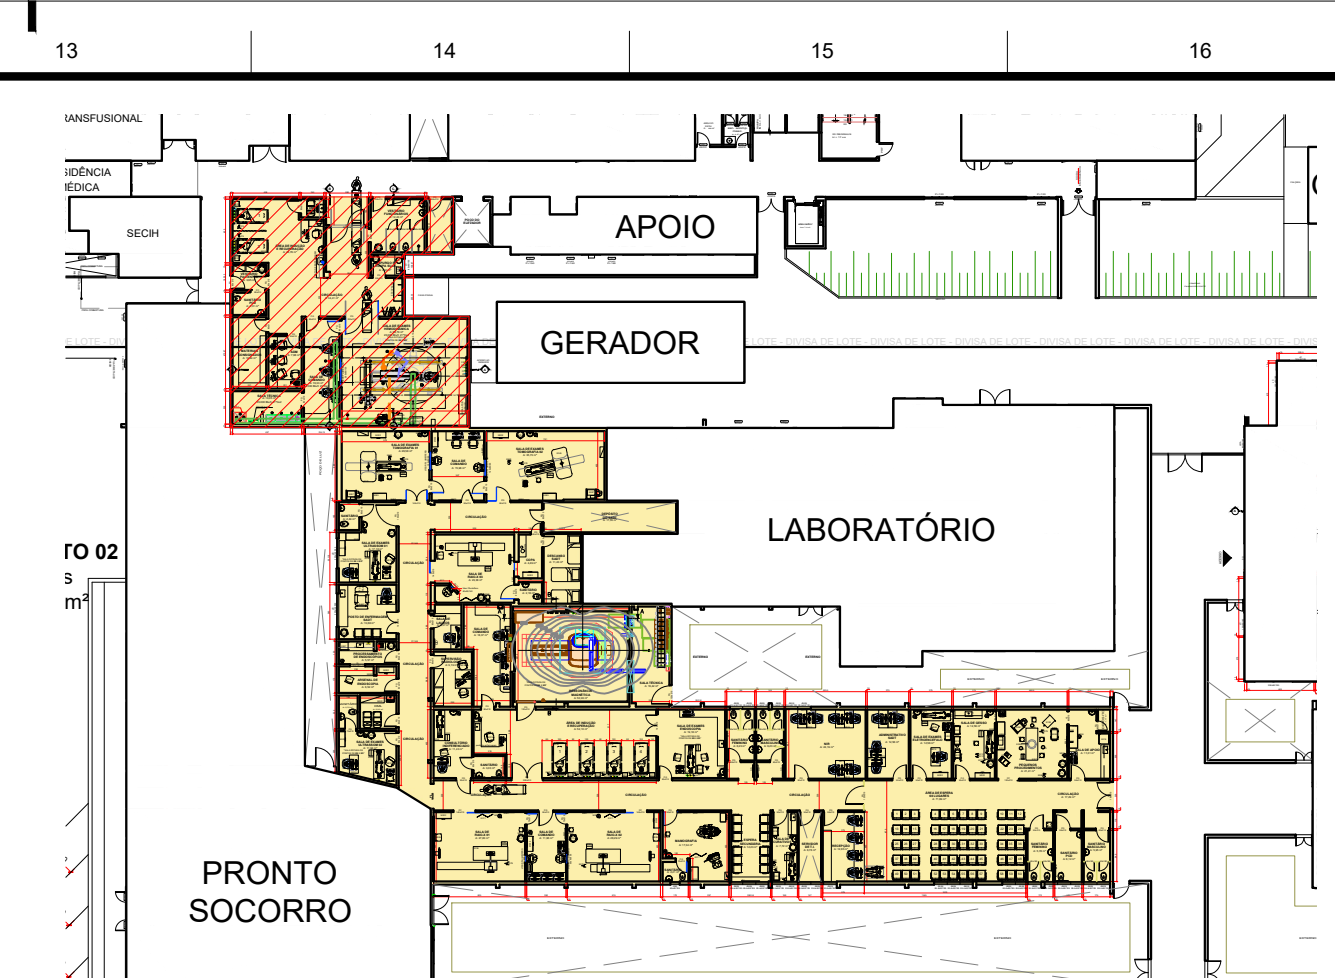

DADOS CADASTRAIS	
 FUNDAÇÃO MUNICIPAL DE SAÚDE FOZ DO IGUAÇU	 HOSPITAL MUNICIPAL PADRE GERMANO LAUCK FOZ DO IGUAÇU
Nome Empresarial: FUNDAÇÃO MUNICIPAL DE SAÚDE DE FOZ DO IGUAÇU	
Nome de Fantasia: FUNDAÇÃO MUNICIPAL DE SAÚDE DE FOZ DO IGUAÇU	
CNPJ: 18.238.227/0001-04 (MATRIZ)	
Contato: (45) 3521-1950	
Endereço: Rua Adoniran Barbosa, n.º 370, Jardim Central, CEP: 85.864-380 - FOZ DO IGUAÇU	
Códigos CNAE: *****	Inscrições Imobiliárias 10.1.14.02.0714.001 10.1.14.02.0800.001
Guias Amarelas Inscrições n.º: 63.866 e 63.868	
Aprovações:	

Solicitação: APROVAÇÃO DE LAYOUT SANITÁRIO PARA O BLOCO DE SADT - SERVIÇOS DE APOIO AO GIANÓSTICO E TERAPIA

Fundação Municipal de Saúde Diretor Presidente Alessandro Ximenes Pinto Responsável Técnica pelo Projeto Arq. Denise Anielli Koerich Ferreira Souza CAU/IPR: A197725-3	Prancha: 06 09
--	--

ASSESSORIA DE INFRAESTRUTURA E ENGENHARIA (45) 3521-1801	Conteúdo: PLANTA BAIXA PROJ. DE BLINDAGEM RADIOLÓGICA - SALA DE HEMODINÂMICA		
	Desenho: Denise	Data: Julho/2022	Escala: Indicada

IMPRESSO EM: 20/07/2022 14:22:42




EXTERI




- As superfícies dos pisos dos ambientes destinados às atividades, bem como dos ambientes de apoio estas atividades, são do tipo higienizável, laváveis e impermeáveis.
- As superfícies das paredes e dos tetos dos ambientes destinados às atividades, bem como dos ambientes de apoio e estas atividades, são do tipo liso, laváveis e impermeáveis.
- As edificações ocupadas pelo estabelecimento não estão devidamente regularizadas perante os órgãos públicos competentes. Em decorrência do histórico de construção este implantado sobre 02 (dois) níveis, a edificação não possui documentação adequada para fins de regularização, sendo necessário, portanto, toda documentação será anexada e referenciada a respeito dos dois terrenos. A última regularização de edificação construída sobre o Lote 0774, está com o alvará de construção nº 0671/1976. A última regularização de edificação construída sobre o lote 0630, está com o alvará de construção nº 0671/1976. A última regularização de edificação construída sobre o lote 0630, está com o alvará de construção nº 244.245-246/2006.
- As dimensões dos ambientes são adequadas às atividades desenvolvidas.
- Os ambientes possuem condições adequadas para a realização de atividades externas e internos em boas condições de conservação, segurança, organização, conforto e limpeza.
- Todos os lavatórios para higienização das mãos, são dotados de suporte para sabão líquido e papel toalha, bem como, lavagem com água corrente e sistema de fechamento automático.
- As régua de gaseiras são dotadas de pontos para Oxigênio Medicinal, Oxigênio Nitroso, Ar Comprimido Medicinal e Vácuo Clínico.
- Os ambientes com equipamentos diferenciados, são dotados de rede elétrica emergencial, rede elétrica diferenciada, ventilação mecânica e ar condicionado, detectores de fumaça, etc.




07
09

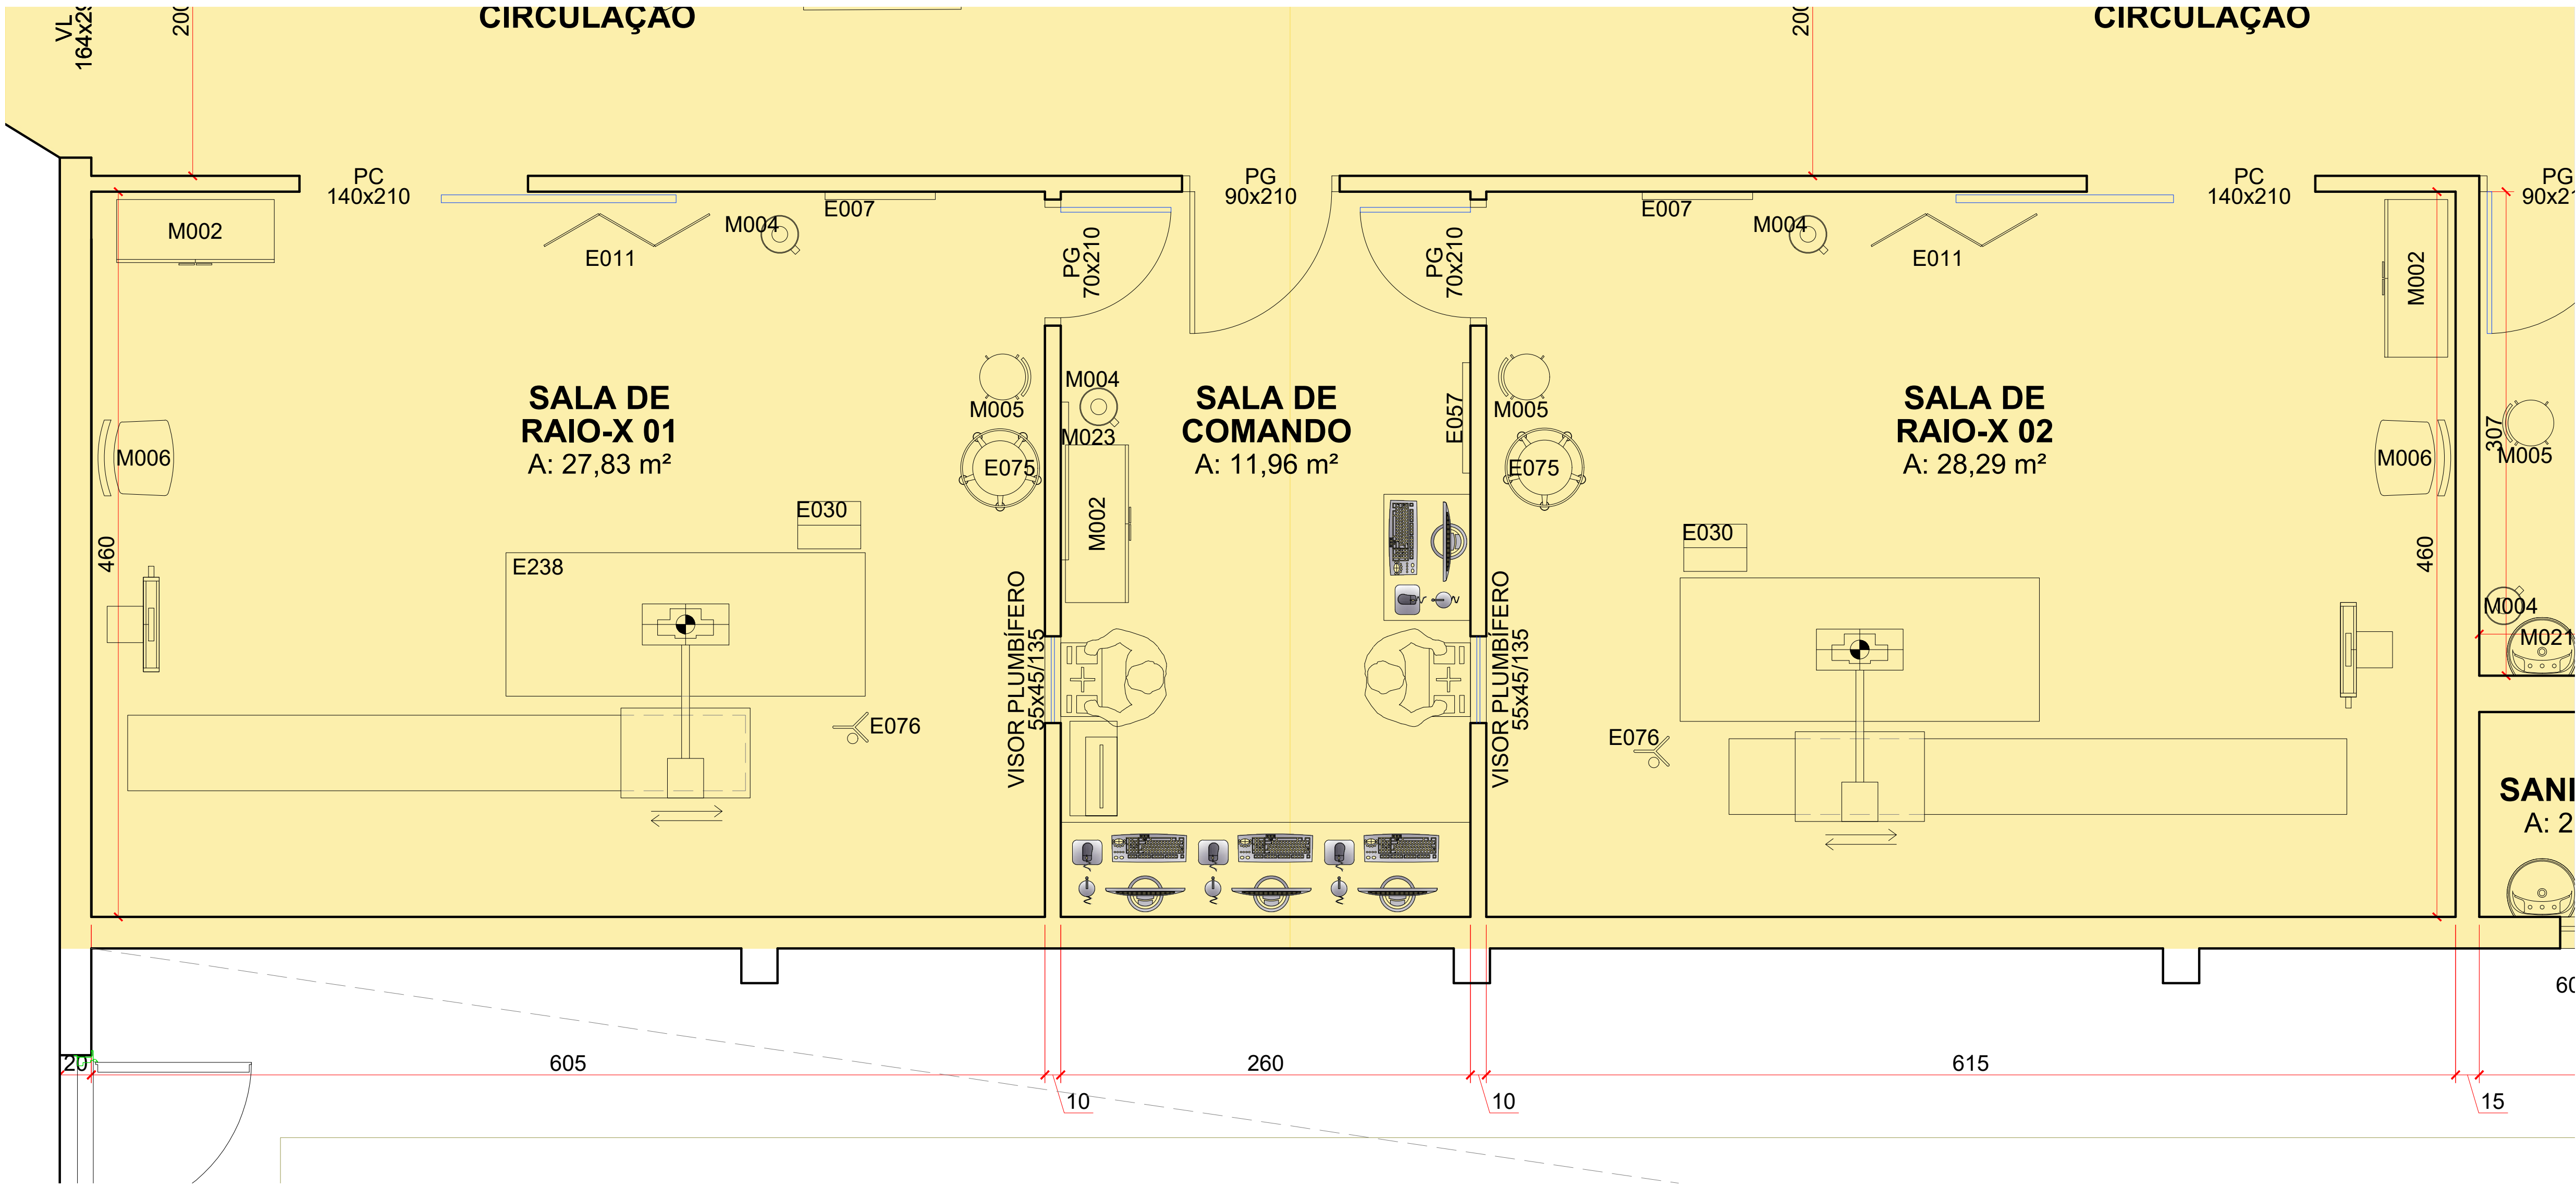


PLANTA BAIXA - SALA DE RAIO-X 01 E 02
Escala 1:25

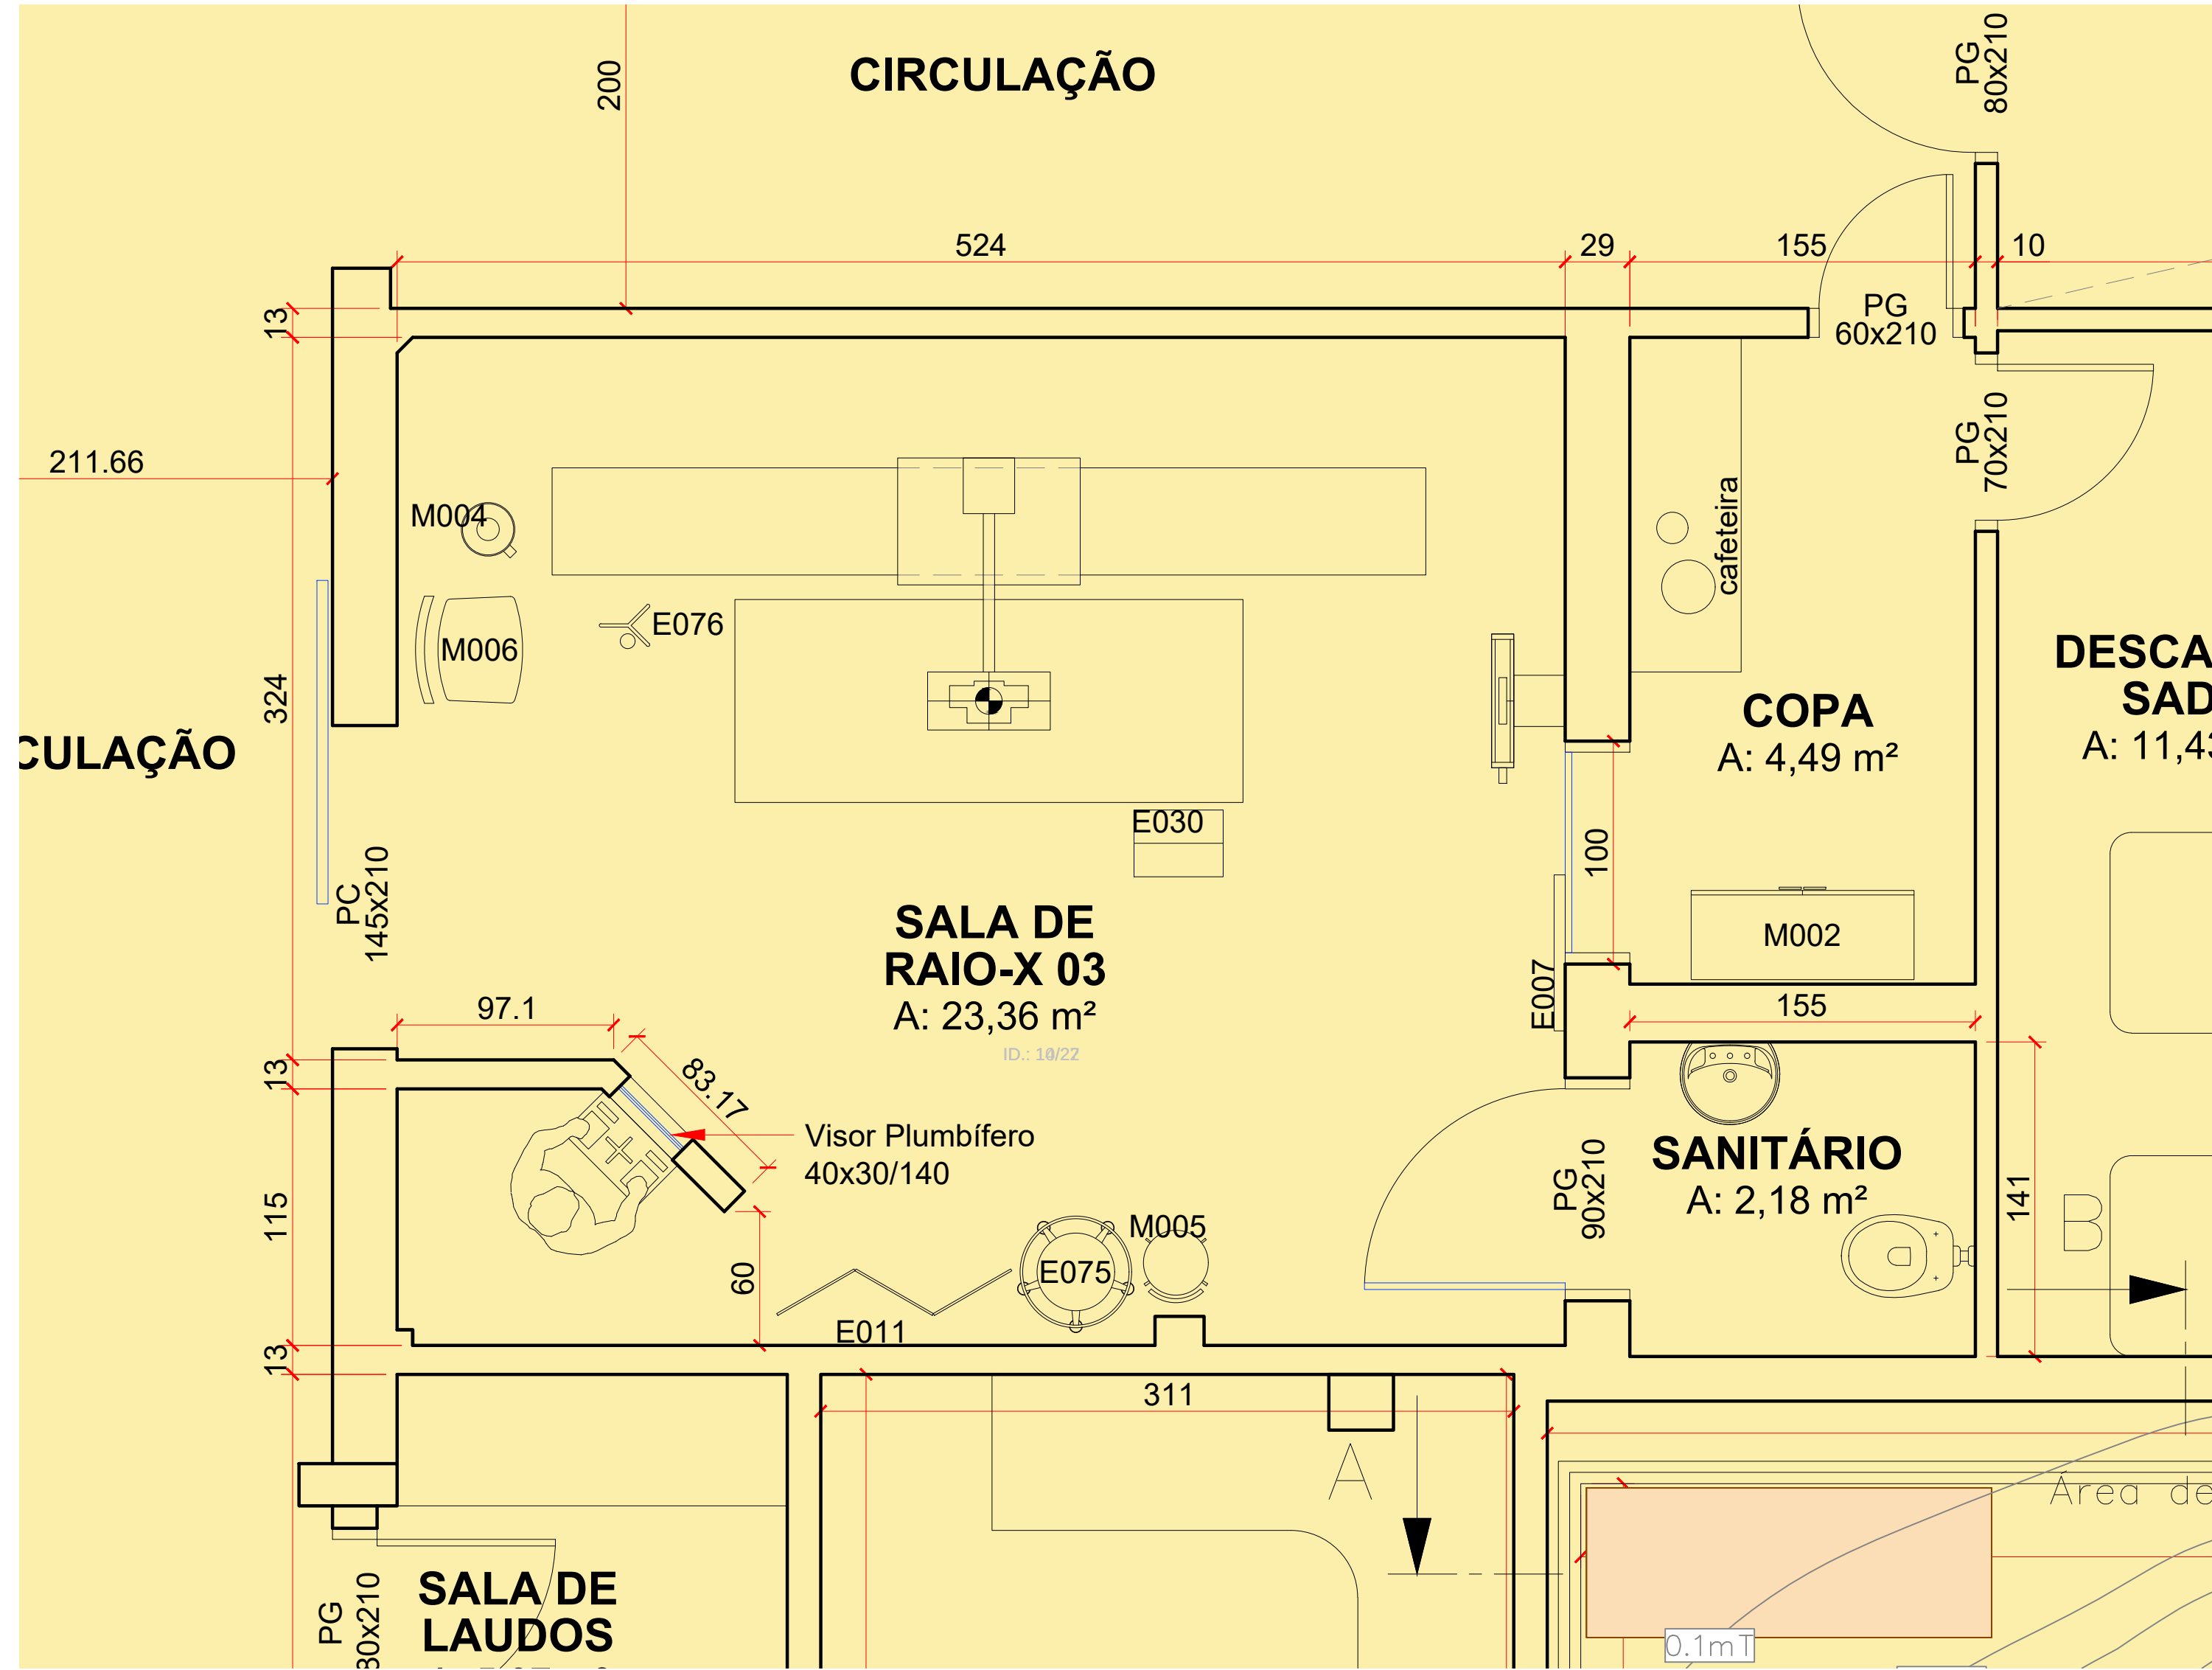

PLANTA BAIXA - SALA DE RAIO-X 03
Escala 1:25

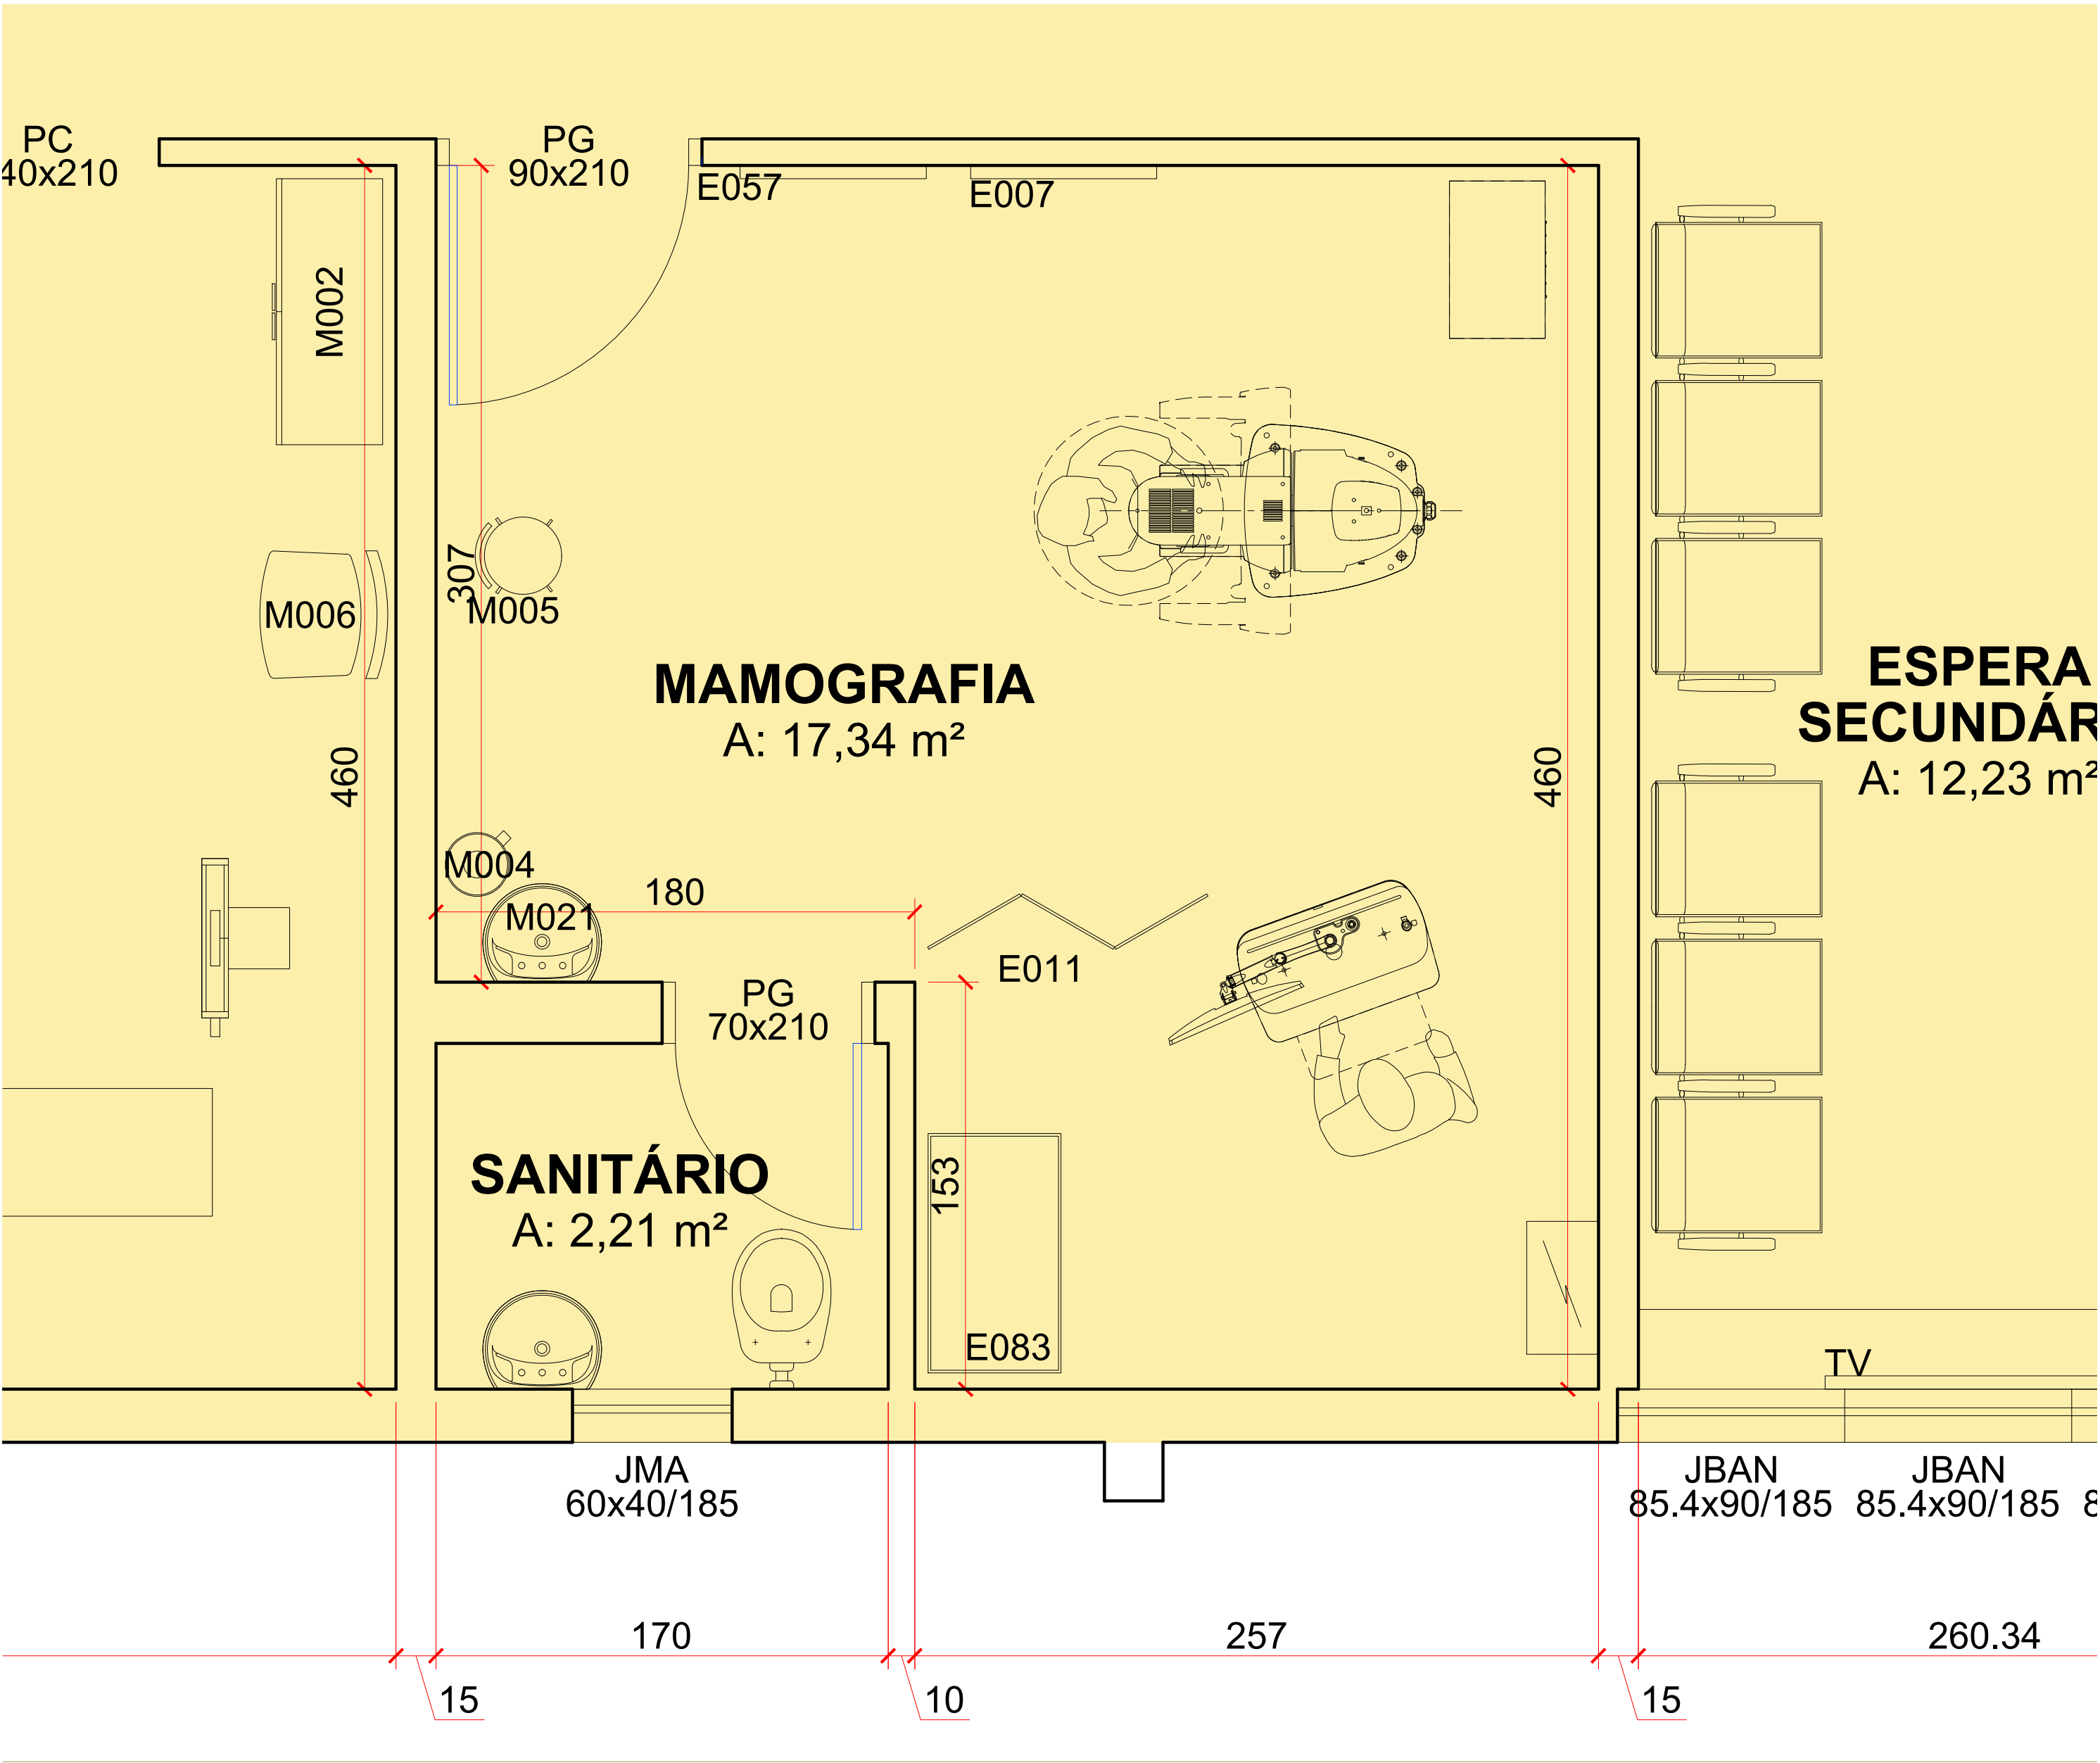

PLANTA BAIXA - SALA DE MAMOGRAFIA
Escala 1:20

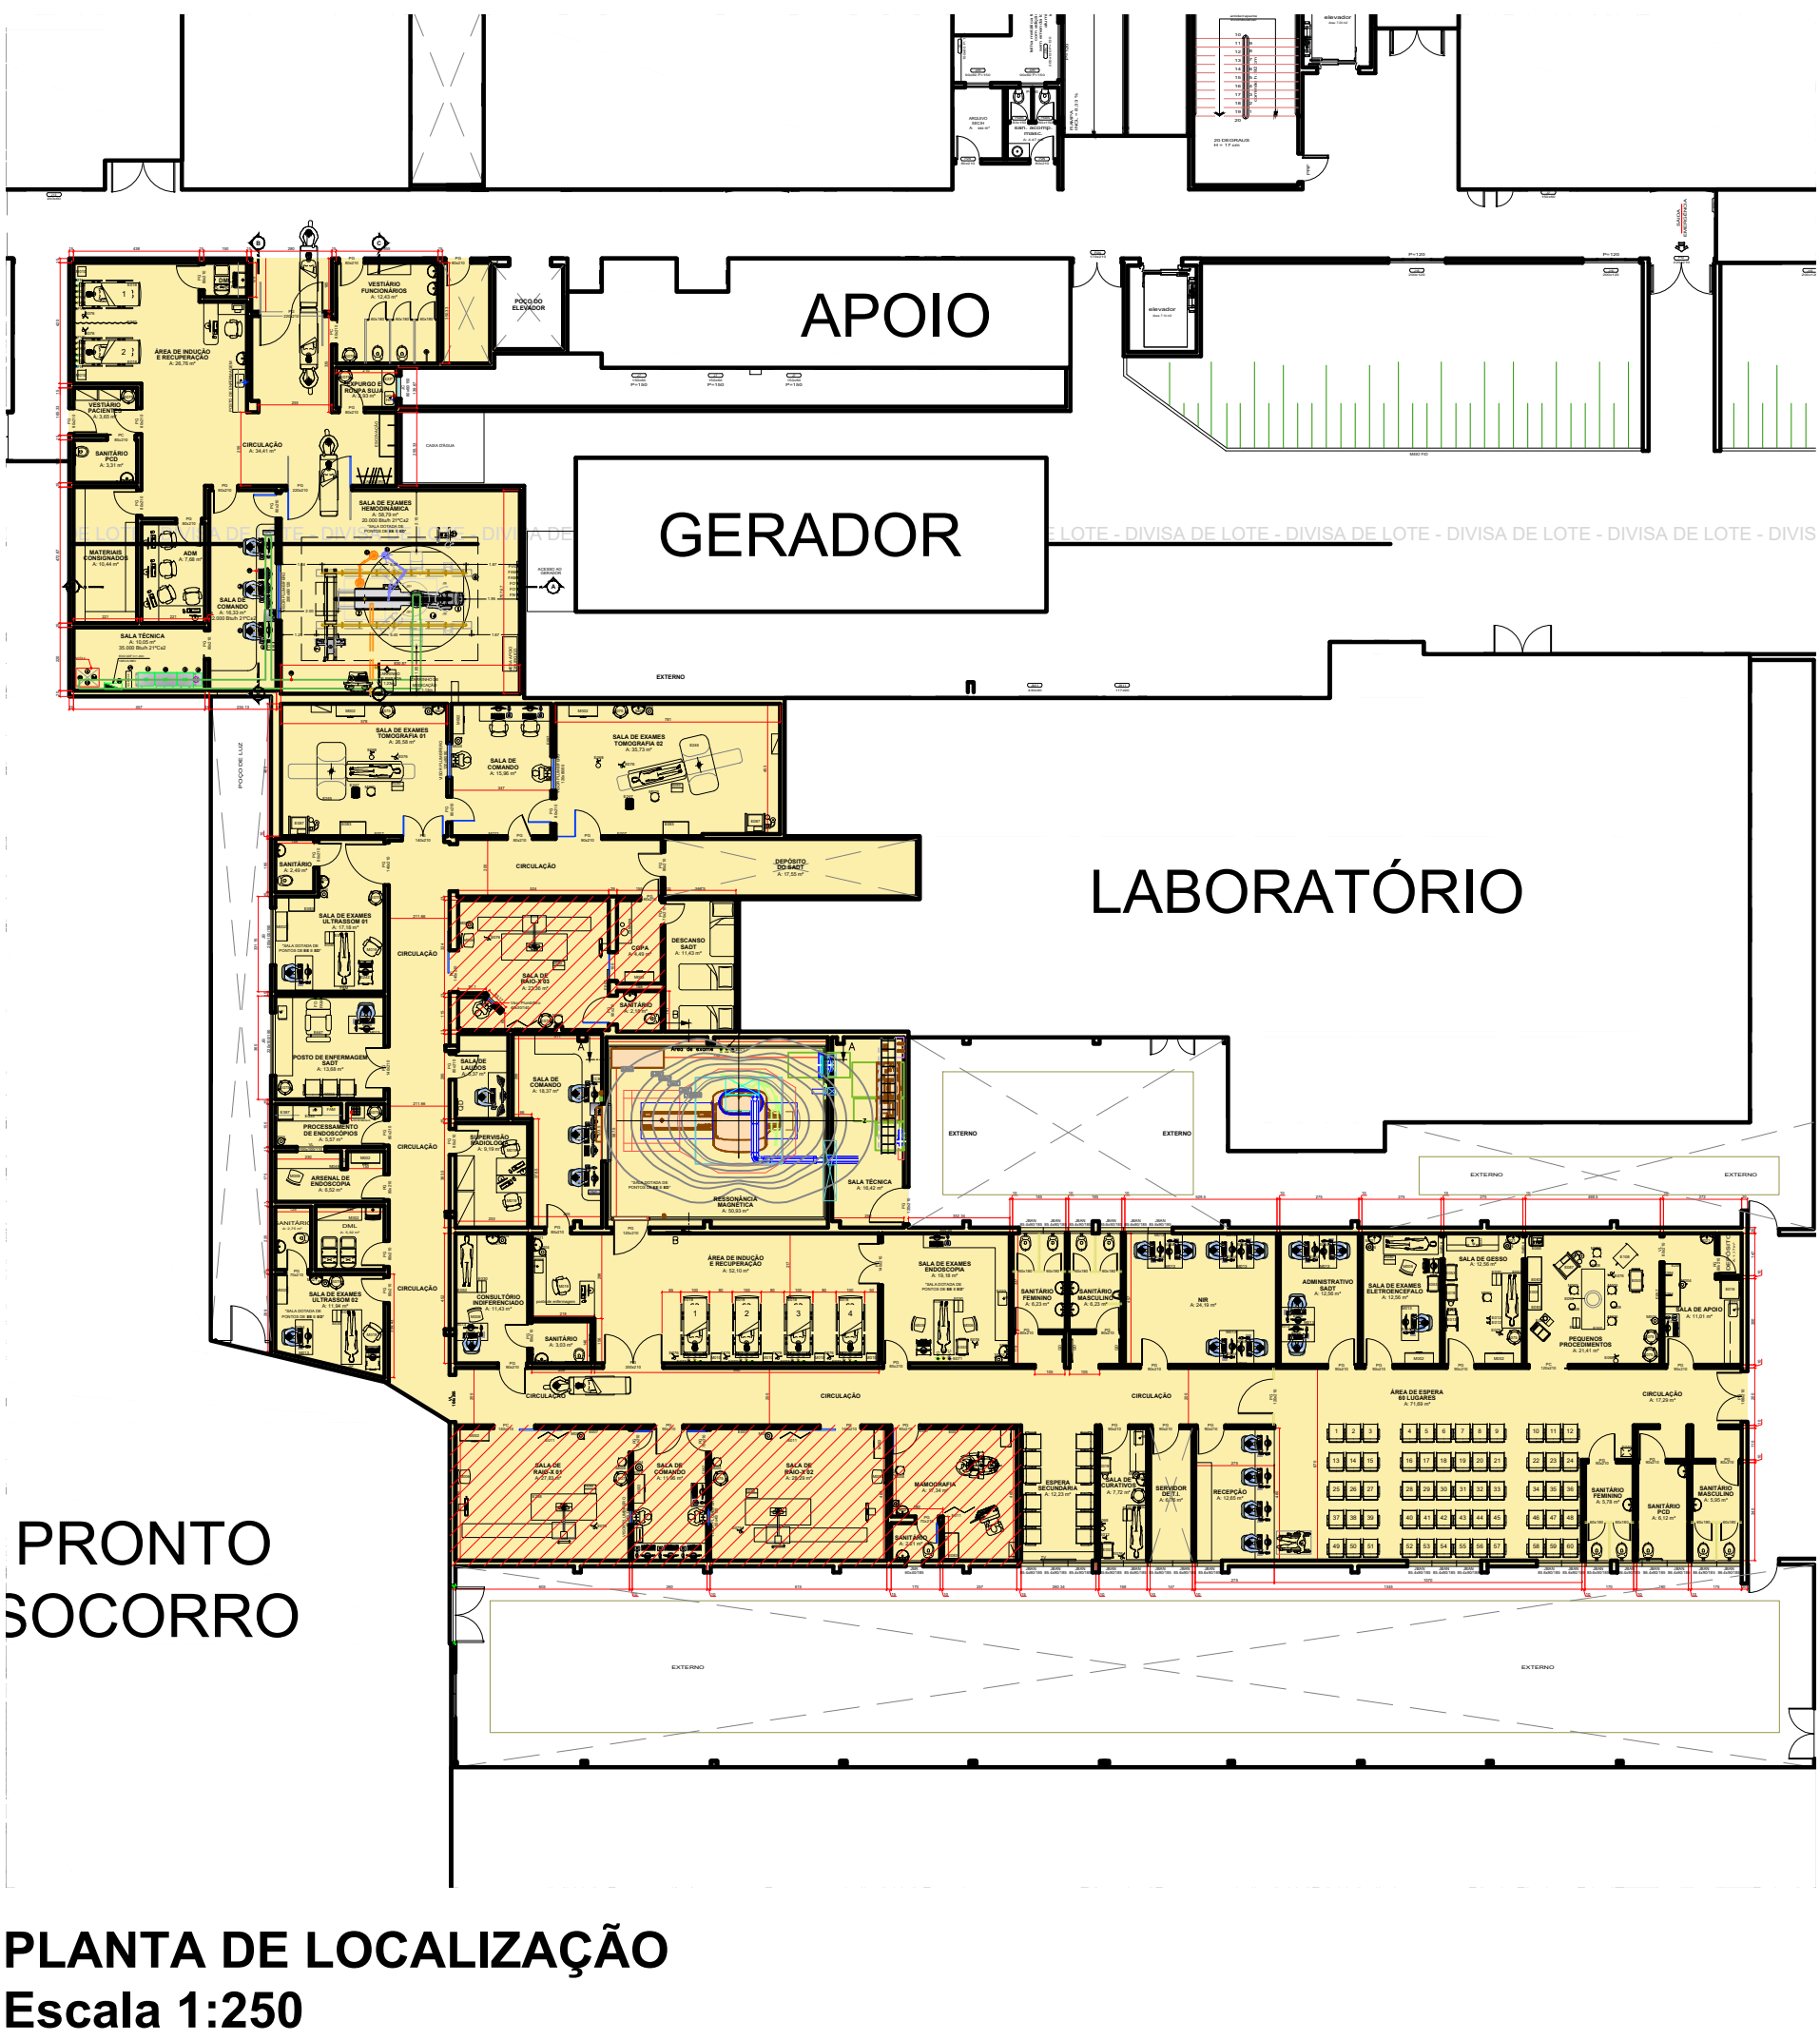


MEMORIAL DESCRITIVO:

SANITARIO: destinado aos pacientes que sentirem necessidade durante sua estada na sala de exames.
SALA DE EXAMES: ambiente destinado a realizacão de exames de radiologia.
SALA DE COMANDO: ambiente destinado a atividade técnica para realizacão de exames de radiologia.

NOTAS:

- As superfícies dos pisos dos ambientes destinados às atividades, bem como dos ambientes de apoio a estas atividades, são de fácil higienização, laváveis e impermeáveis.
- As superfícies das paredes dos ambientes destinados às atividades, bem como dos ambientes de apoio a estas atividades, são de lico, laváveis e impermeáveis.
- As edificações ocupadas pelo estabelecimento não estão devidamente regularizadas perante os órgãos públicos competentes. Em decorrência do Hospital Municipal estar implantado sobre 02 (dois) terrenos distintos, ocorreu do setor de hemodinâmica estar localizado sobre o limite entre um lote e outro, portanto, toda documentação será anexada e referenciada a respeito dos dois terrenos. A última regularização da edificação construída sobre o Lote 07/14, está de acordo com o alvará de construção nº 007/1976. A última regularização da edificação construída sobre o Lote 08/01, está de acordo com o alvará de construção nº 244-245-246/2006.
- As dimensões dos ambientes são adequadas às atividades desenvolvidas.
- As instituições mantêm as instalações físicas dos ambientes externos e internos em boas condições de conservação, segurança, organização, conforto e limpeza.
- Todos os lavatórios para higienização das mãos, são dotados de suporte para sabão líquido e papel toalha, bem como, fiação de acionamento a pedal e torneira de fechamento automático.
- As régua de gases são dotadas de pontos para Oxigênio Medicinal, Óxido Nitroso, Ar Comprimido Medicinal e Vácuo Clínico.
- Os ambientes com equipamentos diferenciados, são dotados de rede elétrica emergencial, rede elétrica diferenciada, ventilação mecânica e ar condicionado, detectores de fumaça, etc.

DADOS CADASTRAIS	
 	
Nome Empresarial: FUNDAÇÃO MUNICIPAL DE SAÚDE DE FOZ DO IGUAÇU	
Nome de Fantasia: FUNDAÇÃO MUNICIPAL DE SAÚDE DE FOZ DO IGUAÇU	
CNPJ: 18.238.227/0001-04 (MATRIZ)	
Contato: (45) 3521-1950	
Endereço: Rua Adonivan Barbosa, n.º 370, Jardim Central, CEP: 85.864-380 - FOZ DO IGUAÇU	
Códigos CNAE: *****	Inscrições Imobiliárias 10.1.14.02.0714.001 10.1.14.02.0800.001
Guia Amarela Inscricoes n.º: 63.886 e 63.888	
Aprovações:	
LAYOUT SANITÁRIO	
Solicitação: APROVAÇÃO DE LAYOUT SANITÁRIO PARA O BLOCO DE SADI - SERVIÇOS DE APOIO AO DIAGNÓSTICO E TERAPIA	
Prancha: 08 09	
Assessoria de Infraestrutura e Engenharia (45) 3521-1801	
Comitê: PLANTAS BAIXAS - SALAS DE RAIO X E MAMOGRAFIA; PLANTA DE LOCALIZAÇÃO.	
Desenho: Denise	Data: Julho/2022
Escala: Indicada	

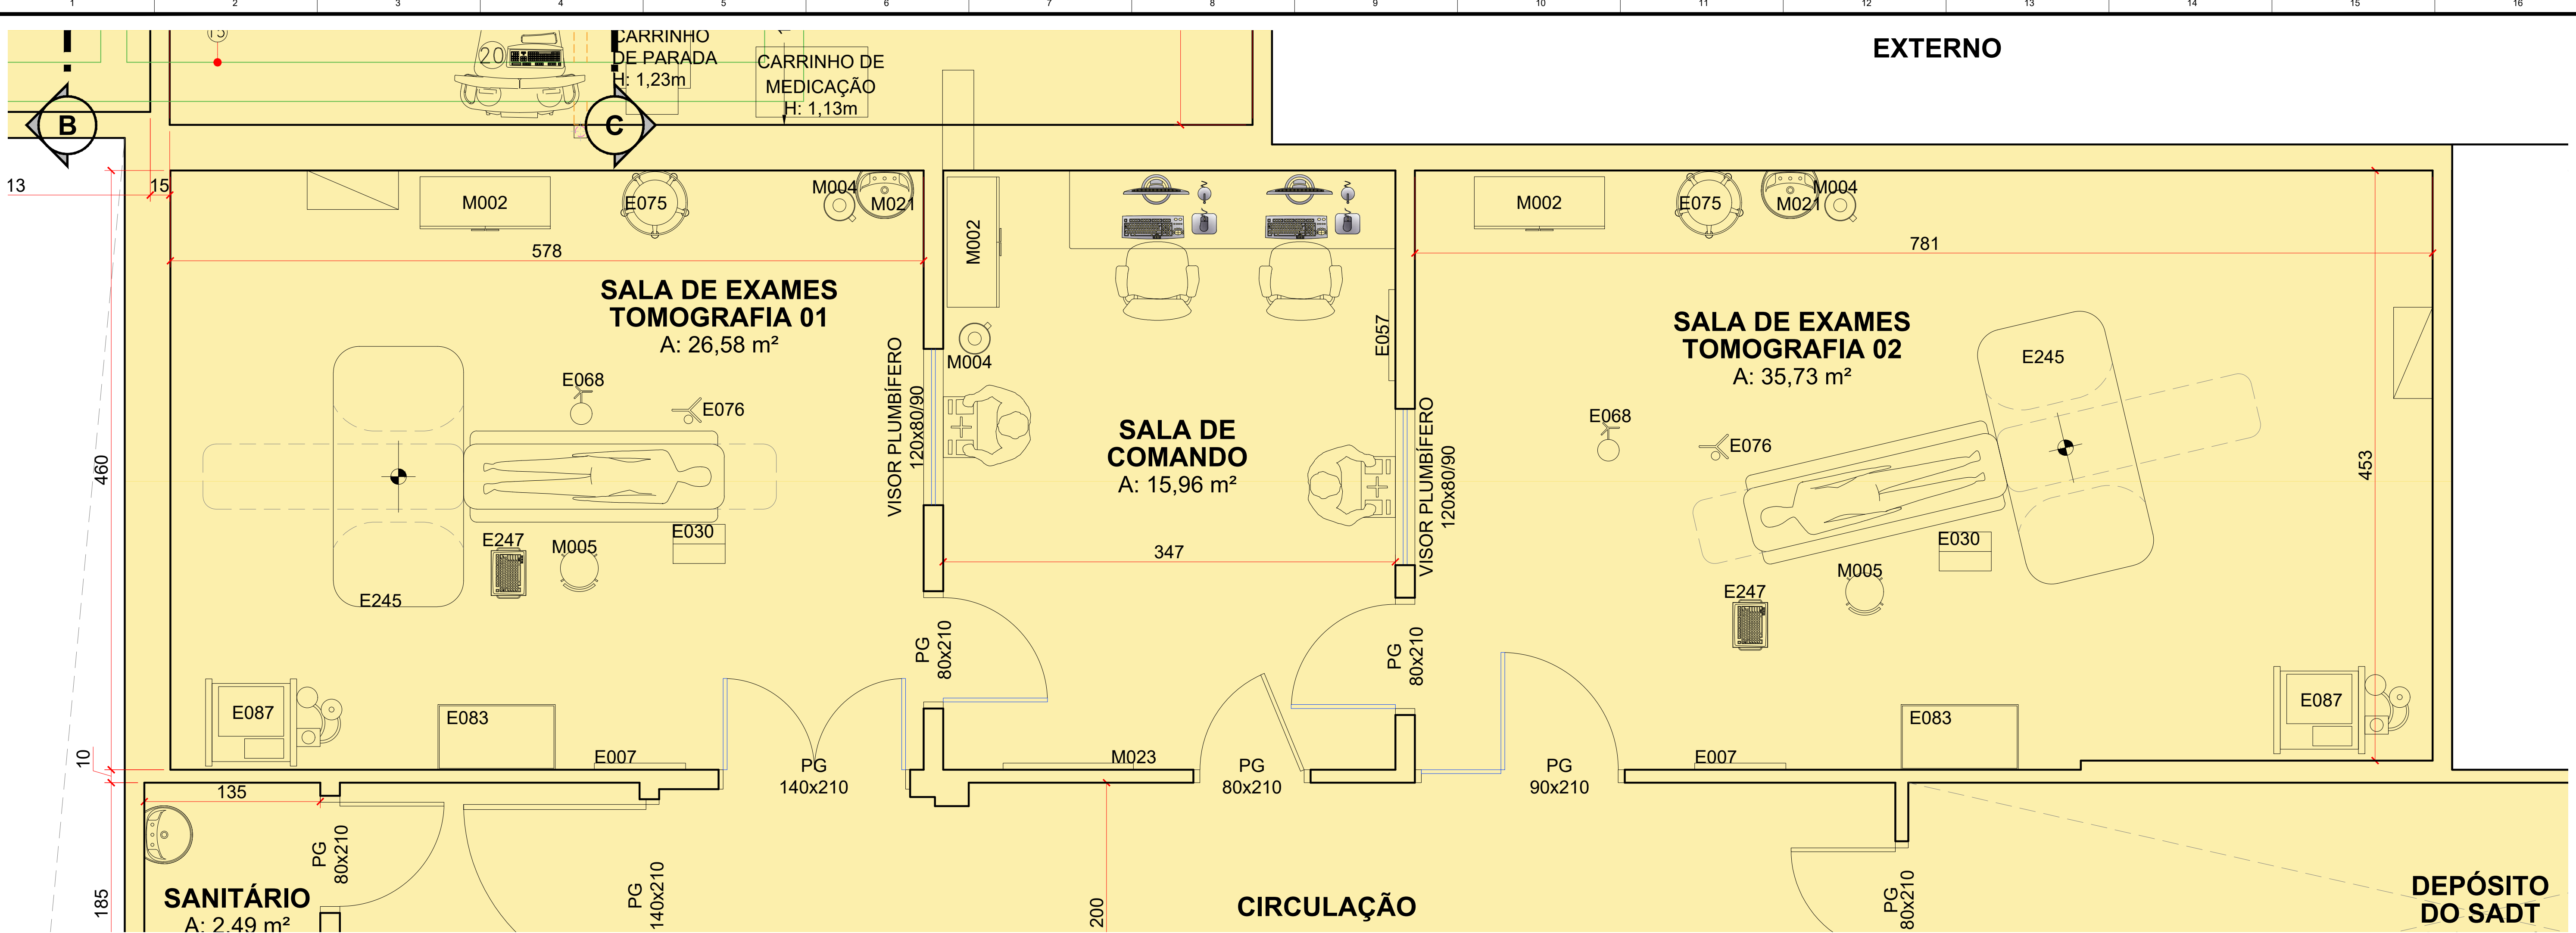

PLANTA BAIXA - SALAS DE TOMOGRAFIA
Escala 1:25


MEMORIAL DESCRITIVO:

SANITÁRIO PCD: destinado aos pacientes que sentirem necessidade durante sua estada na saala de raio-x 03.
SALA DE EXAMES: ambiente destinado a realização de exames de radiologia.
SALA DE COMANDO: ambiente destinado a atividade técnica para realização de exames de radiologia.

ID.: 15/22

NOTAS:

- As superfícies dos pisos dos ambientes destinados às atividades, bem como dos ambientes de apoio a estas atividades, são de fácil higienização, laváveis e impermeáveis.
- As superfícies das paredes dos ambientes destinados às atividades, bem como dos ambientes de apoio a estas atividades, são de lisos, laváveis e impermeáveis.
- As edificações ocupadas pelo estabelecimento não estão devidamente regularizadas perante os órgãos públicos competentes. Em decorrência do Hospital Municipal estar implantado sobre 02 (dois) terrenos distintos, ocorreu do setor de hemodinâmica estar localizado sobre o limite entre um lote e outro, portanto, toda documentação será anexada e referenciada a respeito dos dois terrenos. A última regularização da edificação construída sobre o Lote 0714, está de acordo com o alvará de construção nº 067/1976. A última regularização da edificação construída sobre o Lote 0800, está de acordo com os alvarás de construção nº 244-245-246/2006.
- As dimensões dos ambientes são adequadas às atividades desenvolvidas.
- As instituições mantêm as instalações físicas dos ambientes externos e internos em boas condições de conservação, segurança, organização, conforto e limpeza.
- Todos os lavatórios para higienização das mãos, são dotados de suporte para sabão líquido e papel toalha, bem como, lixeira de acionamento a pedal e torneira de fechamento automático.
- As régua de gases são dotadas de pontos para Oxigênio Medicinal, Óxido Nitroso, Ar Comprimido Medicinal e Vácuo Clínico.
- Os ambientes com equipamentos diferenciados, são dotados de rede elétrica emergencial, rede elétrica diferenciada, ventilação mecânica e ar condicionado, detectores de fumaça, etc.

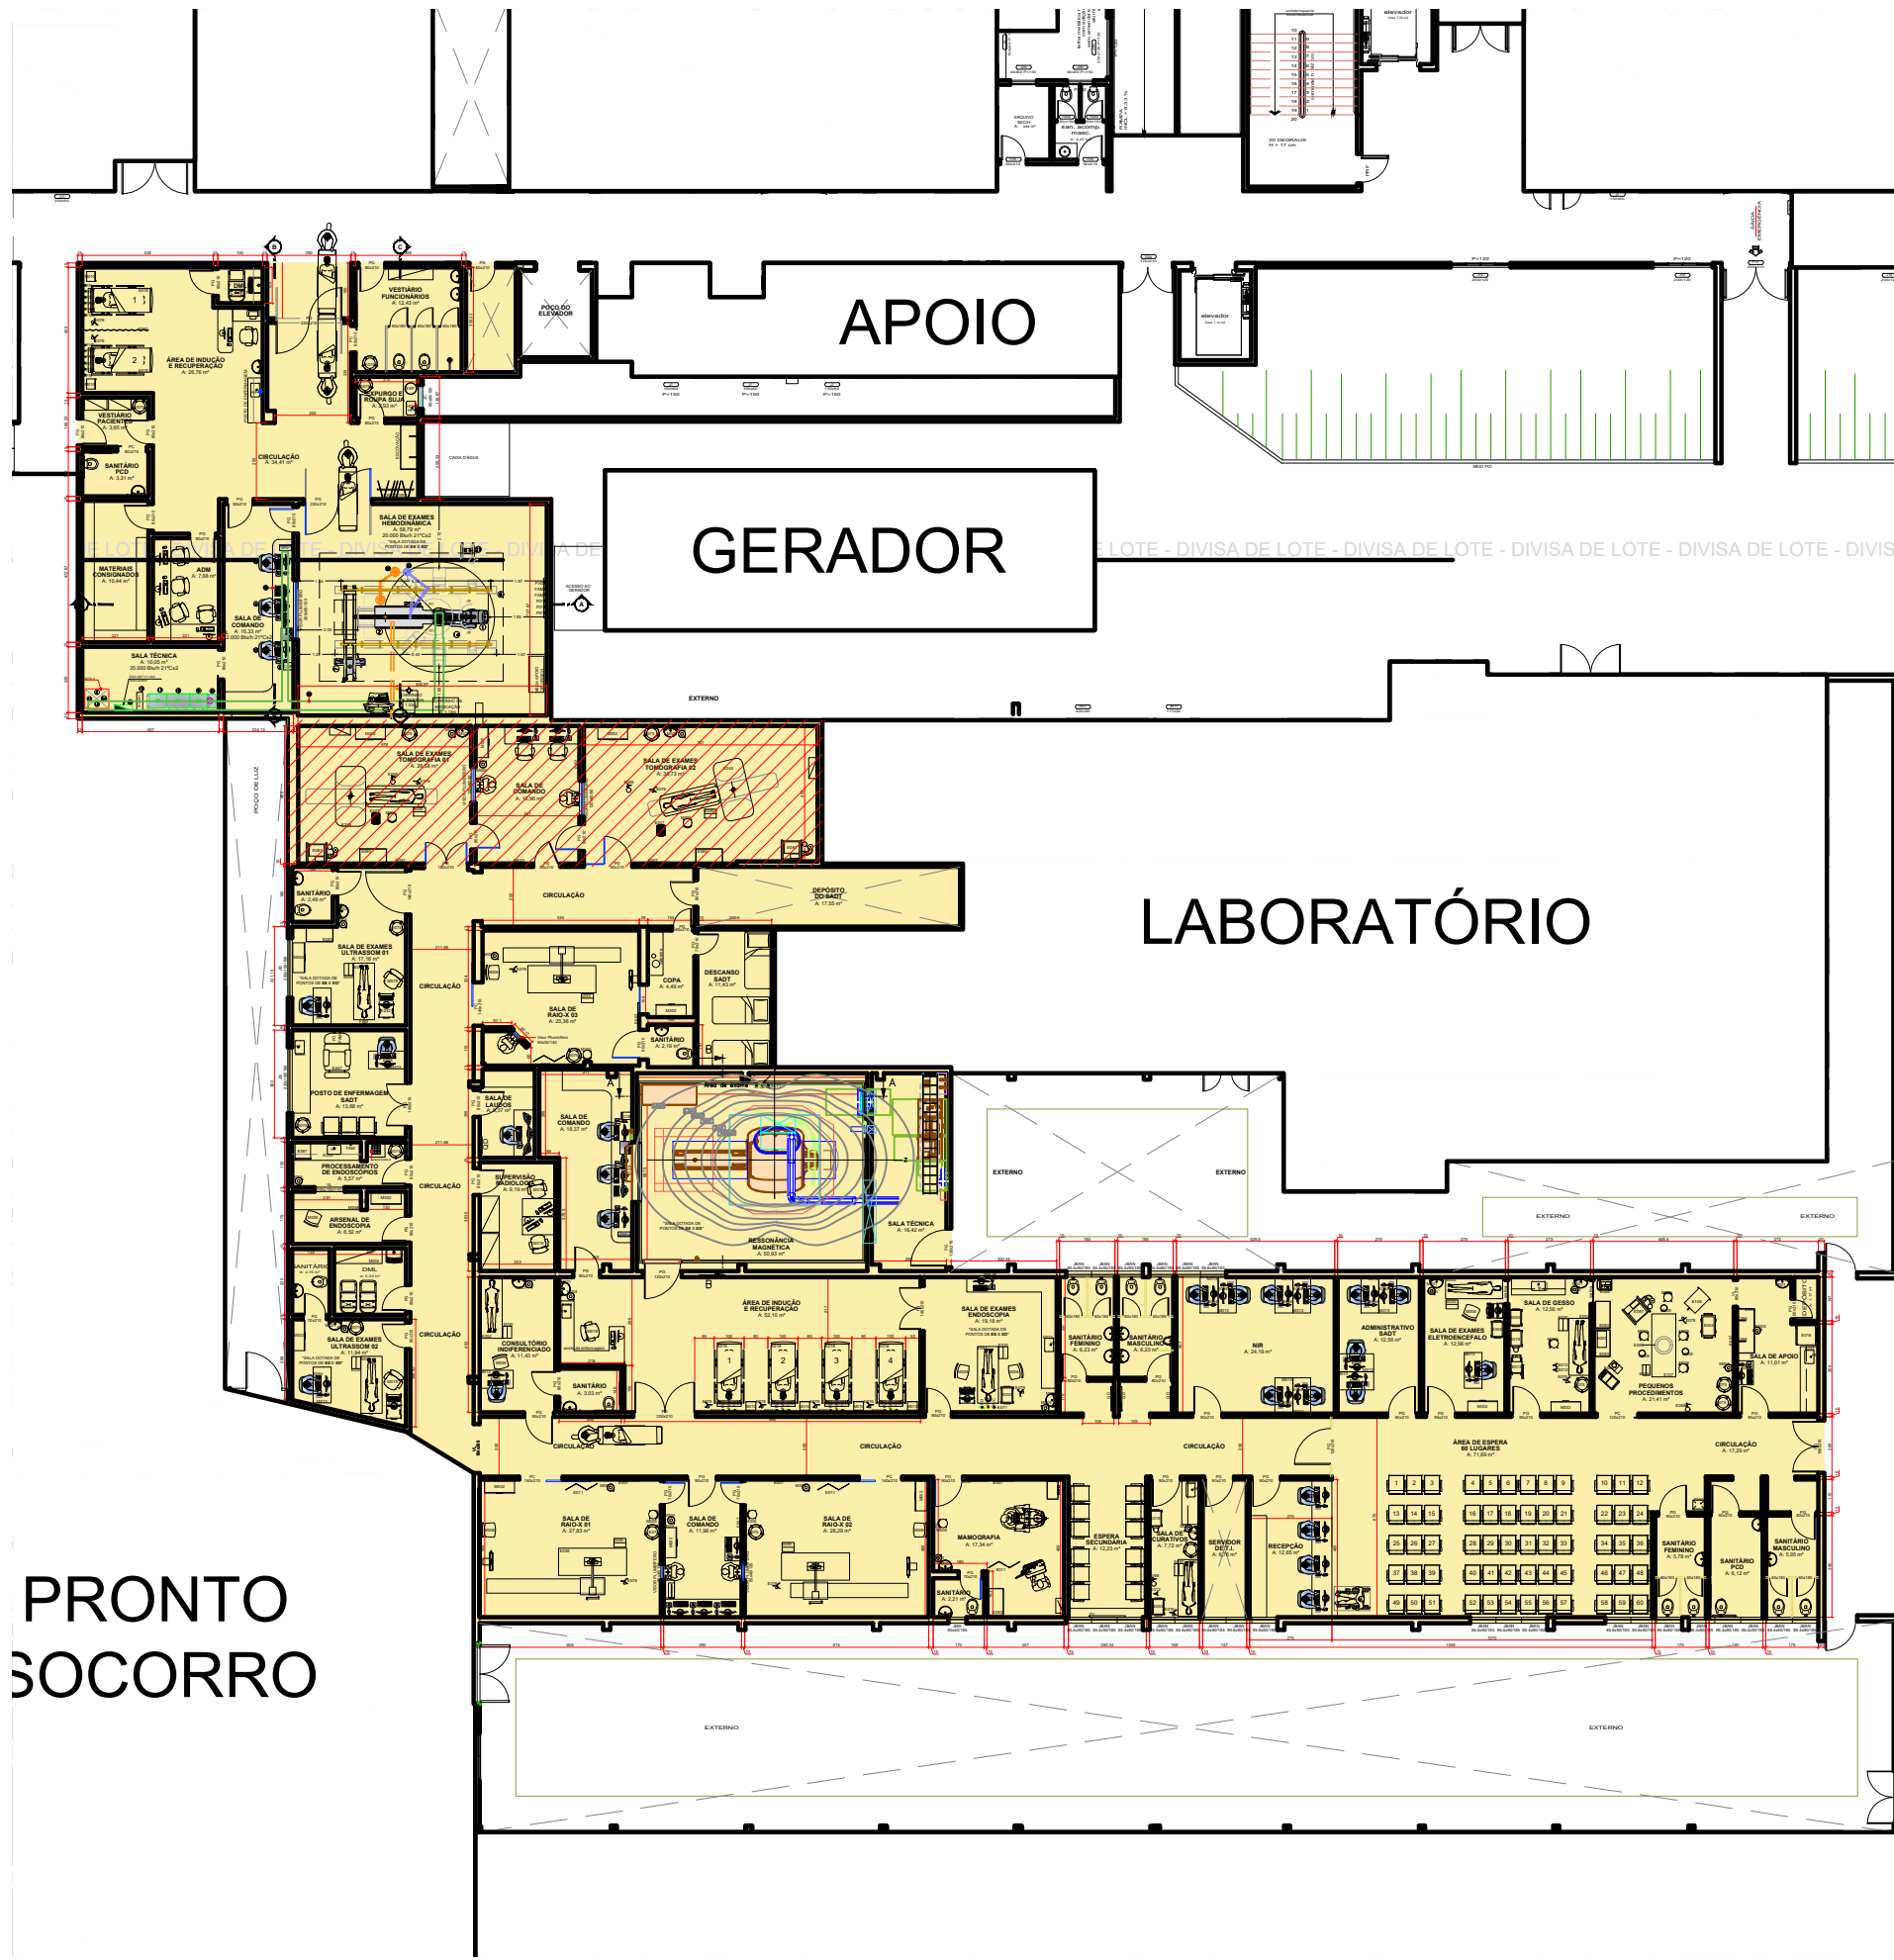

PLANTA DE LOCALIZAÇÃO
Escala 1:250

DADOS CADASTRAIS	
 	
Nome Empresarial: FUNDAÇÃO MUNICIPAL DE SAÚDE DE FOZ DO IGUAÇU	
Nome de Fantasia: FUNDAÇÃO MUNICIPAL DE SAÚDE DE FOZ DO IGUAÇU	
CNPJ: 18.236.227/0001-04 (MATRIZ)	
Contato: (45) 3521-1950	
Endereço: Rua Adoniran Barbosa, n.º 370, Jardim Central, CEP: 85.864-380 - FOZ DO IGUAÇU	
Códigos CNAE: *****	Inscrições Imobiliárias 10.1.14.02.0714.001 10.1.14.02.0800.001
Guias Amarelas Inscritões n.º: 63.866 e 63.868	
Aprovações:	
Solicitação: APROVAÇÃO DE LAYOUT SANITÁRIO PARA O BLOCO DE SADT - SERVIÇOS DE APOIO AO GIANÓSTICO E TERAPIA	
Prancha:	
09 09	
Fundação Municipal de Saúde Diretor Presidente Alessandro Ximenes Pinto	
Responsável Técnica pelo Projeto Arq. Denise Anelli Koerich Ferreira Souza CAUPR: A197725-3	
ASSESSORIA DE INFRAESTRUTURA E ENGENHARIA (45) 3521-1801	
Conteúdo: PLANTA BAIXA - TOMOGRAFIAS; PLANTA DE LOCALIZAÇÃO.	
Desenho: Denise	Data: Julho/2022
Escala: Indicada	

MEMORIAL JUSTIFICATIVO

Dados Cadastrais:	
Nome Empresarial	FUNDAÇÃO MUNICIPAL DE SAÚDE DE FOZ DO IGUAÇU
Nome de Fantasia	FUNDAÇÃO MUNICIPAL DE SAÚDE DE FOZ DO IGUAÇU
CNPJ	18.236.227/0001-04 (MATRIZ)
Telefone	(45) 3521-1801 (Setor de Projetos)
E-mail	gestaodeprojetos.hmfi@gmail.com
Endereço	Rua Adoniran Barbosa, 370, Jardim Central CEP 85.864-492 – Foz do Iguaçu/PR

Quanto à Hemodinâmica

Ausência de ambientes de apoio:

A) Sala de espera para pacientes - é utilizada a recepção e espera geral do Hospital Municipal, ou a secundária disponível no bloco de SADT - Serviço de Apoio ao Diagnóstico e Terapia, portanto, não se aplica a criação de salas de esperas dedicadas aos setores individualmente.

B) Expurgo – possui área menor do que a estipulada em norma, no entanto, atende às necessidades físicas.

C) Laboratório de processamento de filmes - é compartilhada com a de radiologia.

Quanto à Ressonância Magnética

Ausência de ambientes de apoio:

A) Área de detecção de metais: a detecção é feita através de entrevista com o paciente, de duas a três vezes, antes de chegar próximo ao local do exame.

B) Área de registro de pacientes e sala de espera de pacientes e acompanhantes: é utilizada a recepção e espera geral do Hospital Municipal, ou a secundária disponível no bloco de SADT - Serviço de Apoio ao Diagnóstico e Terapia, portanto, não se aplica a criação de salas de esperas dedicadas aos setores individualmente.

C) Sanitário exclusivo para funcionários: é utilizado o sanitário/vestiário geral do Hospital Municipal localizado próximo ao refeitório.

D) Depósito de materiais de limpeza: é utilizada a unidade mais próxima já existente do setor.

E) Laboratório de processamento de chapas e filmes; e arquivo de chapas e filmes: o equipamento de ressonância magnética não faz uso desses recursos.

F) Quarto de plantão: é utilizado o quarto de plantão do pronto socorro, visto que os médicos de plantão serão provavelmente os responsáveis por guiar pacientes ao exame, fora do horário comercial.

G) Sala de laudos e interpretação: é compartilhada com outras salas de exames do setor de SADT.

H) Sala de utilidades: é compartilhada com outras salas de exame do setor de SADT.

I) Sala administrativa: é compartilhada com outras salas de exame do setor de SADT.

Foz do Iguaçu, 21 de Julho de 2022.

Diretor Presidente
Alessandro Ximenes Pinto
Fundação Municipal de Saúde de Foz do Iguaçu

Responsável Técnica pelo Projeto
Arq. Denise Anielli Koerich Ferreira Souza
CAU n.º A197725-3

RELATÓRIO TÉCNICO

Dados Cadastrais:	
Nome Empresarial	FUNDAÇÃO MUNICIPAL DE SAÚDE DE FOZ DO IGUAÇU
Nome de Fantasia	FUNDAÇÃO MUNICIPAL DE SAÚDE DE FOZ DO IGUAÇU
CNPJ	18.236.227/0001-04 (MATRIZ)
Telefone	(45) 3521-1801 (Setor de Projetos)
E-mail	gestaodeprojetos.hmfi@gmail.com
Endereço	Rua Adoniran Barbosa, 370, Jardim Central CEP 85.864-492 – Foz do Iguaçu/PR

Em setembro de 2006, a primeira fase de construção foi concluída dando início aos atendimentos, viabilizado por meio de um projeto entre Município, Estado e União. É regido pelo Município de Foz do Iguaçu, por meio da Saúde Plena e recebe verbas da União, do Estado e do Município para sua manutenção. Foi oficialmente inaugurado em 10 de junho de 2011. O Hospital Municipal Padre Germano Lauck, está inserido na rede de estabelecimentos de saúde, vinculados ao SUS, sob a gestão da Fundação Municipal de Saúde de Foz do Iguaçu. A instituição é a maior do extremo oeste do Paraná, atendendo os nove municípios da 9ª Regional de Saúde; pacientes advindos da Tríplice Fronteira, assim como também é referência em emergência e trauma aos turistas brasileiros e estrangeiros sem seguro.

Este processo é apresentado com o objetivo de viabilizar a aprovação sanitária quanto a infraestrutura do Hospital, como um todo e/ou em partes. Neste processo referindo-se especificamente a aprovação do layout arquitetônico do **SADT - Serviço de Apoio ao Diagnóstico e Terapia**.

O estabelecimento pertence ao ramo de atividade assistencial a saúde e pratica os seguintes códigos CNAE – Classificação Nacional de Atividades Econômicas:

CÓDIGO E DESCRIÇÃO DA ATIVIDADE ECONÔMICA PRINCIPAL

86.10-1/02 - Atividades de atendimento em pronto-socorro e unidades hospitalares para atendimento a urgências.

CÓDIGO E DESCRIÇÃO DAS ATIVIDADES ECONÔMICAS SECUNDÁRIAS

Não pratica outros códigos de atividades.

O horário de funcionamento é ininterrupto, com exceção dos setores administrativos, que funcionam estritamente em horário comercial, de segunda a sexta-feira, das 08h às 17h.

O quadro de funcionários é composto de 1.310 funcionários, sendo eles:

- 30 colaboradores em cargos comissionados;
- 338 contratados em processos seletivos;
- 942 colaboradores concursados.

O Hospital segue uma logística de pacientes, como segue:

Acesso pela Recepção Geral, via Rua Adoniran Barbosa, fachada frontal, os pacientes com atendimentos eletivos (agendados), acompanhantes e/ou visitantes de pacientes. Sendo cadastrados e encaminhados ao setor de destino.

Acesso pelo PS – Pronto Socorro, via Rua Adoniran Barbosa, fachada lateral, os pacientes vindos por conta própria, em situação emergencial – e neste caso passam por triagem para verificação da sua real necessidade, podendo ser encaminhados as UPAs ou UBS. E quando vindos transportados por serviços de atendimento móvel de urgência, estes são encaminhados diretamente ao atendimento de trauma.

Acesso pelo SADT – Serviço de Apoio ao Diagnóstico e Terapia, via Rua Adoniran Barbosa, fachada posterior, os pacientes em acompanhamento pós cirúrgico; para exames de laboratório e imagenologia, entre outras necessidades.

O fornecimento de água e tratamento de esgoto é realizado pela Companhia de Saneamento do Paraná – SANEPAR.

O Plano de Gerenciamento de Resíduos Sólidos de Saúde - PGRSS - encontra-se protocolado e aprovado sob o n.º 66.694/2021.

REFERENTE AO SETOR DE HEMODINÂMICA:

Com uma verba advinda de um convênio entre a Itaipu Binacional e a Fundação, o equipamento de angiografia foi adquirido e o setor de hemodinâmica será completamente novo para o Hospital Municipal. Neste momento as equipes estão trabalhando em conjunto para a criação da infraestrutura apropriada para receber o equipamento e seus usuários.

O motivo de apresentação deste processo é solicitar a aprovação do projeto básico de arquitetura (layout sanitário) para o novo setor de hemodinâmica locado dentro do Hospital Municipal Padre Germano Lauck.

O estabelecimento atende ao Código Sanitário do Estado Paraná; Resolução Estadual SESA n.º 389/2006; Resolução RDC n.º 50/2002, NBR 9050/2015; Resolução RDC n.º 611/2022; Instrução Normativa n.º 91/2021; entre outras específicas do setor.

O setor irá atender 24h, com capacidade de realizar 1 exame por vez, o procedimento pode variar entre 20 e 50 minutos, a depender da condição do paciente. Contará com uma equipe de 10 colaboradores, sendo eles: 1 enfermeiro(a), 4 técnicos(as) em enfermagem, 1 auxiliar administrativo, 1 auxiliar de limpeza e de 1 a 3 médicos(as), escalados das 7h às 19h e das 19h às 07h.

O perfil clínico dos pacientes que realizam este tipo de exame, são pacientes que necessitam diagnosticar o estado da circulação das artérias coronarianas, identificar a possibilidade de um infarto agudo do miocárdio ou determinar a exata localização da obstrução que está causando um infarto já estabelecido. As técnicas utilizadas são minimamente invasivas e oferecem dados funcionais e anatômicos que permitem diagnosticar eventuais alterações cardíacas.

A estrutura física do Serviço Hospitalar de Referência atende os requisitos de iluminação e ventilação adequadas, permitindo que os atendimentos sejam desenvolvidos com conforto, privacidade, quando necessário, organização e segurança.

Haverá no setor um equipamento que atende a normada ABNT - NBR 13.534/1995 conhecido por IT Médico.

REFERENTE AO SETOR DE RESSONÂNCIA MAGNÉTICA:

Com uma verba advinda de um convênio entre a Itaipu Binacional e a Fundação, o equipamento de ressonância magnética foi adquirido e o setor será completamente novo para o Hospital Municipal. Neste momento as equipes estão trabalhando em conjunto para a criação da infraestrutura apropriada para receber o equipamento e seus usuários.

O motivo de apresentação deste processo é solicitar a aprovação do projeto básico de arquitetura (layout sanitário) para o novo setor de ressonância magnética locado dentro do Hospital Municipal Padre Germano Lauck.

O estabelecimento atende ao Código Sanitário do Estado Paraná; Resolução Estadual SESA n.º 389/2006; Resolução RDC n.º 50/2002, NBR 9050/2015; Resolução RDC n.º 611/2022; Instrução Normativa n.º 97/2021; entre outras específicas do setor.

O setor irá atender 24h, com capacidade de realizar 1 exame por vez, o procedimento pode variar entre 20 e 50 minutos, a depender da condição do paciente. Contará com uma equipe de 6 a 7 colaboradores, sendo eles: 1 enfermeiro(a), 1 técnico(a) em enfermagem, 1 técnico(a) em radiologia, 1 auxiliar administrativo, 1 auxiliar de limpeza e de 1 a 2 médicos(as), escalados das 7h às 19h e das 19h às 07h.

O perfil clínico dos pacientes que realizam este tipo de exame, são pacientes que necessitam diagnosticar esclerose múltipla, tumores no cérebro e na glândula pituitária, infecções no cérebro e nas articulações, infecções na medula espinhal, lesões nos ombros, tendinite, derrame em estágio inicial, ligamentos rompidos no pulso, joelho e tornozelo, entre outros.

A estrutura física do Serviço Hospitalar de Referência atende os requisitos de iluminação e ventilação adequadas, permitindo que os atendimentos sejam desenvolvidos com conforto, privacidade, quando necessário, organização e segurança.

REFERENTE ÀS SALAS DE RAIOS-X:

Essas salas já existem nas dependências dos Hospital Municipal, e não foi possível localizar alguém que soubesse desde qual data são realizados exames de radiologia nesses ambientes.

Por mais que não haja projetos básicos de arquitetura aprovados, tampouco projetos de blindagem, essas salas que se encontram em uso, possuem laudos radiométricos favoráveis dentro do prazo legal.

Portanto, estamos incluindo neste processo os projetos blindagem como forma de completar as demandas formais estipuladas pelas legislações vigentes.

O estabelecimento atende ao Código Sanitário do Estado Paraná; Resolução Estadual SESA n.º 389/2006; Resolução RDC n.º 50/2002, NBR 9050/2015; Resolução RDC n.º 611/2022; Instrução Normativa n.º 91/2021; entre outras específicas do setor.

O setor atenderá 24h, em caráter de urgência e emergência, e das 07h às 17h de segunda a sexta-feira, em caráter eletivo. Possui capacidade de realizar de 360 a 450 exames por dia (considerando atendimento de 03 salas simultâneas); atendendo cerca de 150 pacientes por dia. O tempo de exame pode variar entre 5 a 40 minutos, a depender da condição do paciente e da quantidade de exames realizado por este. Contará com uma equipe de 3 a 4 colaboradores, sendo eles: todos técnicos(as) em radiologia, escalados das 7h às 19h e das 19h às 07h, (sob regime 12/84).

O perfil clínico dos pacientes que realizam este tipo de exame, são pacientes que necessitam diagnosticar fraturas nos ossos e também outros males como a pneumonia, por meio do raio-x de tórax. Mas há outras indicações, como a avaliação de doenças agudas na região do abdômen, de inflamações a infecções, e do comprometimento do pulmão e das vias aéreas superiores.

REFERENTE ÀS SALAS DE TOMOGRAFIA:

Essas salas já existem nas dependências dos Hospital Municipal, e não foi possível localizar alguém que soubesse desde qual data são realizados exames de tomografia nesses ambientes.

Por mais que não haja projetos básicos de arquitetura aprovados, tampouco projetos de blindagem, essas salas que se encontram em uso, possuem laudos radiométricos favoráveis dentro do prazo legal.

Portanto, estamos incluindo neste processo os projetos blindagem como forma de completar as demandas formais estipuladas pelas legislações vigentes.

O estabelecimento atende ao Código Sanitário do Estado Paraná; Resolução Estadual SESA n.º 389/2006; Resolução RDC n.º 50/2002, NBR 9050/2015; Resolução RDC n.º 611/2022; Instrução Normativa n.º 93/2021; entre outras específicas do setor.

O setor atenderá 24h, em caráter de urgência e emergência, e das 07h às 17h de segunda a sexta-feira, em caráter eletivo. Possui capacidade de realizar de 40 a 50 exames por dia (considerando atendimento de 02 salas simultâneas); atendendo cerca de 40 pacientes por dia. O tempo de exame pode variar entre 5 a 30 minutos, a depender da condição do paciente e da quantidade de exames realizado por este. Contará com uma equipe de 3 a 4 colaboradores, sendo eles: 02 técnicos(as) em radiologia e 02 técnicos(as) em enfermagem, escalados das 7h às 19h e das 19h às 07h, (sob regime 12/84 - os técnicos em radiologia, e 12/36 os técnicos em enfermagem).

O perfil clínico dos pacientes que realizam este tipo de exame, são pacientes que necessitam diagnosticar doenças e alterações em diversas partes do corpo. Por meio desse exame, podem ser identificadas fraturas, tumores, AVC (acidente vascular cerebral), nódulos e outros males. Conhecido como uma evolução do raio-X, a tomografia usa a mesma radiação ionizante para registrar imagens internas capturadas em cortes, que podem ser reconstruídas em 3D com a ajuda de um computador. Em apenas um procedimento, são geradas centenas de radiografias da área estudada.

REFERENTE A SALA DE MAMOGRAFIA:

Com uma verba advinda de um convênio entre a Itaipu Binacional e a Fundação, o equipamento de mamografia foi adquirido e o setor será novo para o Hospital Municipal. Neste momento as equipes estão trabalhando em conjunto para a criação da infraestrutura apropriada para receber o equipamento e seus usuários.

O motivo de apresentação deste processo é solicitar a aprovação do projeto básico de arquitetura (layout sanitário) para o novo setor de mamografia locado dentro do Hospital Municipal Padre Germano Lauck.

O estabelecimento atende ao Código Sanitário do Estado Paraná; Resolução Estadual SESA n.º 389/2006; Resolução RDC n.º 50/2002, NBR 9050/2015; Resolução RDC n.º 611/2022; Instrução Normativa n.º 92/2021; entre outras específicas do setor.

O setor atenderá das 07h às 17h de segunda a sexta-feira, em caráter eletivo. Possui capacidade de realizar cerca de 50 exames por dia; atendendo cerca de 50 pacientes por dia. O tempo de exame pode variar entre 5 a 40 minutos, a depender da condição da paciente. Contará com uma equipe de 1 a 2 colaboradores, sendo eles: 01 técnicos(as) em radiologia e 01 técnicos(as) em enfermagem, escalados das 7h às 19h e das 19h às 07h, (sob regime 12/84 - os técnicos em radiologia, e 12/36 os técnicos em enfermagem).

O perfil clínico dos pacientes que realizam este tipo de exame, são pacientes que necessitam diagnosticar a existência de sinais precoces do câncer de mama. A compressão da mama é necessária para que o tecido da glândula mamária seja adequadamente espalhado e eventuais nódulos e microcalcificações revelem-se e o exame seja efetivo.

REFERENTE A SALA DE ENDOSCOPIA:

Com uma verba advinda de um convênio entre a Itaipu Binacional, Secretaria de Saúde e a Fundação, os equipamentos que compõem a endoscopia foram adquiridos e o setor será novo para o Hospital Municipal. Anteriormente, os procedimentos eram realizados dentro do centro cirúrgico, quando houvesse a disponibilidade de uma sala cirúrgica, o que vinha prejudicando o desempenho tanto das cirurgias, quanto das endoscopias. Devido a essa demanda, estamos criando um espaço próprio destinado exclusivamente às endoscopias. Neste momento as equipes estão trabalhando em conjunto para a criação da infraestrutura apropriada para receber o equipamento e seus usuários.

O motivo de apresentação deste processo é solicitar a aprovação do projeto básico de arquitetura (layout sanitário) para o novo setor de endoscopia locado dentro do Hospital Municipal Padre Germano Lauck.

O estabelecimento atende ao Código Sanitário do Estado Paraná; Resolução Estadual SESA n.º 389/2006; Resolução RDC n.º 50/2002, NBR 9050/2015; Resolução RDC n.º 06/2013; entre outras específicas do setor.

O setor atenderá 24h, em caráter de urgência e emergência, e das 08h às 17h de segunda a sexta-feira, em caráter eletivo. Possui capacidade de realizar de cerca de 25 exames por dia. O tempo de exame pode variar entre 5 e 30 minutos, a depender da condição do paciente. O tempo de indução e recuperação é que poder variar ainda mais o tempo. Contará com uma equipe de 2 a 3 colaboradores, sendo eles: 01 médico(a) e 02 técnico(a) em enfermagem (sob regime de sobreaviso o médico plantonista e 12/36 os técnicos em enfermagem).

O perfil clínico dos pacientes que realizam este tipo de exame, são pacientes que necessitam diagnosticar diversas doenças, como: gastrite, esofagite, tumores, sangramentos e doenças mais graves como hérnia de hiato e estágios iniciais do câncer de estômago. A endoscopia é um exame capaz de analisar a mucosa do esôfago, estômago e duodeno (primeira parte do intestino delgado). É feita através de um tubo flexível (conhecido por endoscópio) que possui um chip responsável por capturar as imagens do sistema digestivo através de uma câmera.

O serviço de endoscopia possui os itens mínimos elencados nos Arts. 20 e 21 da Resolução RDC n.º 06/2013.

A sala de recuperação dos serviços de endoscopia oferece condições de acomodação com segurança e conforto durante o reestabelecimento do paciente.

A sala de processamento dos serviços de endoscopia possui os itens mínimos elencados nos Arts. 24 e 25.

A pré limpeza do endoscópio é realizada imediatamente após a finalização do procedimento com remoção da sujidade da superfície externa.

Quando o endoscópio é transportado entre a sala de procedimentos e a sala de processamento, estes estarão acondicionados em recipientes laváveis e com tampas diferentes para material sujo e limpo.

Os produtos esterilizados estarão armazenados em local limpo e seco, sob proteção da luz solar direta e submetidos à manipulação mínima.

REFERENTE ÀS SALAS DE ULTRASSOM:

Essas salas já existem nas dependências dos Hospital Municipal, e não foi possível localizar alguém que soubesse desde qual data são realizados exames de ultrassonografia nesses ambientes.

Por mais que não haja projetos básicos de arquitetura aprovados, essas salas que se encontram em uso, possuem os itens mínimos necessários previstos em norma, para seu bom funcionamento.

Portanto, estamos incluindo neste processo os projetos como forma de completar as demandas formais estipuladas pelas legislações vigentes.

O estabelecimento atende ao Código Sanitário do Estado Paraná; Resolução Estadual SESA n.º 389/2006; Resolução RDC n.º 50/2002, NBR 9050/2015; Instrução Normativa n.º 96/2021; entre outras específicas do setor.

O setor atenderá 24h, em caráter de urgência e emergência, e das 08h às 17h de segunda a sexta-feira, em caráter eletivo. Possui capacidade de realizar de 40 a 45 exames por dia (considerando atendimento de 02 salas simultâneas); atendendo cerca de 40 pacientes por dia. O tempo de exame pode variar entre 20 a 30 minutos, a depender da condição do paciente. Contará com uma equipe de 1 a 2 colaboradores, sendo eles: 01 médico(a) e 01 técnico(a) em enfermagem (sob regime de sobreaviso o médico plantonista e 12/36 os técnicos em enfermagem).

O perfil clínico dos pacientes que realizam este tipo de exame, são pacientes que necessitam a avaliação de sintomas como inchaços, dores e infecções. Por meio dele, é possível visualizar órgãos internos do corpo como: o útero, os ovários e, em pacientes grávidas, o feto; o coração e os vasos sanguíneos, incluindo a aorta abdominal e os seus principais ramos; a bolsa escrotal (os testículos); o fígado; a bexiga; a vesícula biliar; o baço; o pâncreas; as glândulas; tireoide e paratireoide; os rins; os olhos; entre vários outros.

Listagem de Serviços Terceirizados:

*****Ainda não serão apresentados os prestadores de serviços terceirizados do HMPGL.**

Notas gerais quanto à Infraestrutura:

- As superfícies dos pisos dos ambientes destinados às atividades, bem como dos ambientes de apoio a estas atividades, são de fácil higienização, laváveis e impermeáveis.
- As superfícies das paredes dos ambientes destinados às atividades, bem como dos ambientes de apoio a estas atividades, são de lisos, laváveis e impermeáveis.
- As edificações ocupadas pelo estabelecimento não estão devidamente regularizadas perante os órgãos públicos competentes. Em decorrência do Hospital Municipal estar implantado sobre 02 (dois) terrenos distintos, ocorreu do setor de hemodinâmica estar localizado sobre o limite entre um lote e outro, portanto, toda documentação será anexada e referenciada a respeito dos dois terrenos. A última regularização da edificação construída sobre o Lote 0714, está de acordo com o alvará de construção nº 067/1976. A última regularização da edificação construída sobre o Lote 0800, está de acordo com os alvarás de construção nº 244-245-246/2006.
- As dimensões dos ambientes são adequadas às atividades desenvolvidas.
- As instituições mantêm as instalações físicas dos ambientes externos e internos em boas condições de conservação, segurança, organização, conforto e limpeza.
- Todos os lavatórios para higienização das mãos, são dotados de suporte para sabão líquido e papel toalha, bem como, lixeira de acionamento a pedal e torneira de fechamento automático.
- As réguas de gases são dotadas de pontos para Oxigênio Medicinal, Óxido Nitroso, Ar Comprimido Medicinal e Vácuo Clínico.
- Os ambientes com equipamentos diferenciados, são dotados de rede elétrica emergencial, rede elétrica diferenciada, ventilação mecânica e ar condicionado, detectores de fumaça, etc.

Foz do Iguaçu, 21 de Julho de 2022.

Diretor Presidente
Alessandro Ximenes Pinto
Fundação Municipal de Saúde de Foz do Iguaçu

Responsável Técnica pelo Projeto
Arq. Denise Anielli Koerich Ferreira Souza
CAU n.º A197725-3



CAU/BR Conselho de Arquitetura
e Urbanismo do Brasil

Registro de Responsabilidade Técnica - RRT

RRT 11608554



Verificar Autenticidade

SI11608554I00CT001	FUNDAÇÃO MUNICIPAL DE SAÚDE DE FOZ DO IGUAÇU	INICIAL	26/01/2022
SI11608554R01CT001	FUNDAÇÃO MUNICIPAL DE SAÚDE DE FOZ DO IGUAÇU	RETIFICADOR	31/05/2022

5. DECLARAÇÃO DE VERACIDADE

Declaro para os devidos fins de direitos e obrigações, sob as penas previstas na legislação vigente, que as informações cadastradas neste RRT são verdadeiras e de minha responsabilidade técnica e civil.

6. ASSINATURA ELETRÔNICA

Documento assinado eletronicamente por meio do SICCAU do arquiteto(a) e urbanista DENISE ANIELLI KOERICH FERREIRA SOUZA, registro CAU nº 00A1977253, na data e hora: 31/05/2022 09:54:51, com o uso de login e de senha. O **CPF/CNPJ** está oculto visando proteger os direitos fundamentais de liberdade, privacidade e o livre desenvolvimento da personalidade da pessoa natural (**LGPD**)

A autenticidade deste RRT pode ser verificada em: <https://siccau.caubr.gov.br/app/view/sight/externo?form=Servicos>, ou via QRCode.

PROTOCOLO DE ASSINATURA(S)

Tipo: **OFÍCIO**Número: **2.066/2022**Assunto: **RESPOSTA AO OFÍCIO Nº 1546/2022- GP - ENCAMINHA REQUERIMENTO**O documento acima foi proposto para assinatura eletrônica na plataforma **SID** de assinaturas.

Para verificar as assinaturas clique no link:

<https://sistemas.pmf.pr.gov.br/rp/sidpublico/verificar?codigo=a044c083-0e71-4739-bf05-ccd89d997435&cpf=62449036091>

e utilize o código abaixo para verificar se este documento é válido.

Código para verificação:**a044c083-0e71-4739-bf05-ccd89d997435****Hash do Documento****D6A4E6D1C4A8B9E715FF24765695BED9CAF1DAFDE878C5615359512619459CCD****Anexos**PROCESSO 3984-22 - HEMODINÂMICA.pdf - **9bba87ed-c768-4860-9108-b3abc0d2e48b**

O(s) nome(s) indicado(s) para assinatura, bem como seu(s) status em 24/11/2022 é(são) :

ALESSANDRO XIMENES PINTO (Signatário) - CPF: ***49036091** em 23/11/2022 16:54:49 - **OK**

Tipo: Assinatura Eletrônica

**A ASSINATURA ELETRÔNICA DESTE DOCUMENTO ESTÁ AMPARADA PELO:**

DECRETO Nº 28.900, DE 20 DE JANEIRO DE 2021.

LEI Nº 4536 , DE 4 DE SETEMBRO DE 2017.

Autoriza a utilização do meio eletrônico para a gestão dos processos administrativos e de documentos de arquivo, produzidos nos termos das Leis nºs 3.971, de 17 de abril de 2012 e 4.057, de 19 de dezembro de 2012, no âmbito dos órgãos da Administração Pública Direta, Autárquica e Fundacional do Município de Foz do Iguaçu.

PROTOCOLO DE ASSINATURA(S)

Tipo: **OFÍCIO**

Número: **1.396/2022**

Assunto: **RESPOSTA AO REQUERIMENTO Nº 1096/2022**

O documento acima foi proposto para assinatura eletrônica na plataforma **SID** de assinaturas.

Para verificar as assinaturas clique no link:

<https://sistemas.pmf.pr.gov.br/rp/sidpublico/verificar?codigo=22368916-4d8f-4851-9ffd-13dd80ab6a38&cpf=53736656491>

e utilize o código abaixo para verificar se este documento é válido.

Código para verificação:

22368916-4d8f-4851-9ffd-13dd80ab6a38

Hash do Documento

39DE8F833D6EF302FCBC73AD27E0D1B663513E80CD982A183B0342571AAA199D

Anexos

1096-2022.pdf - **1c81a07a-e282-44a5-bf20-bf54f7cbcc79**

RESPOSTA REQ 1096-2022 - MEMORANDO INTERNO- Nº 59018-2022 - SMSA.pdf -

204e90aa-1cb5-40f2-89f1-58bc128894a5

RESPOSTA REQ 1096-2022 - OFÍCIO- Nº 2066-2022 - FMSFI.pdf - **64cbf451-e314-4041-9c1a-c6bf04c646ed**

O(s) nome(s) indicado(s) para assinatura, bem como seu(s) status em 25/11/2022 é(são) :

Nilton Aparecido Bobato (Signatário) - CPF: ***06103934** em 24/11/2022 12:39:48 - **OK**

Tipo: Assinatura Digital

Francisco Lacerda Brasileiro (Signatário) - CPF: ***36656491** em 24/11/2022 13:23:10 - **OK**

Tipo: Assinatura Digital



A ASSINATURA ELETRÔNICA DESTE DOCUMENTO ESTÁ AMPARADA PELO:

DECRETO Nº 28.900, DE 20 DE JANEIRO DE 2021.

LEI Nº 4536 , DE 4 DE SETEMBRO DE 2017.

Autoriza a utilização do meio eletrônico para a gestão dos processos administrativos e de documentos de arquivo, produzidos nos termos das Leis nºs 3.971, de 17 de abril de 2012 e 4.057, de 19 de dezembro de 2012, no âmbito dos órgãos da Administração Pública Direta, Autárquica e Fundacional do Município de Foz do Iguaçu.