



PREFEITURA MUNICIPAL DE FOZ DO IGUAÇU

Estado do Paraná
www.pmfi.pr.gov.br

Foz do Iguaçu, 01 de dezembro de 2022.

Ofício nº 1423/22 – GAB - GABINETE DO PREFEITO

Assunto: **RESPOSTA AO REQUERIMENTO Nº 1137/2022.**

Senhor Presidente,

Em atenção ao Requerimento nº 1137/2022, de autoria do Nobre Vereador Cabo Cassol, encaminhado pelo Ofício nº 1537/2022-GP, de 3 de novembro de 2022, dessa Casa de Leis, sobre prestação de contas do convênio nº 004/2021, pactuado entre o Município de Foz do Iguaçu e a Comunidade Sagrada Família Dom Olívio Aurélio Fazza, remetemos a manifestação da Secretaria Municipal da Saúde, por meio do Memorando nº 59351, de 29 de novembro de 2022.

Atenciosamente,

O(s) nome(s) indicado(s) para assinatura:

Nilton Aparecido Bobato – **Secretário Municipal da Administração**

Francisco Lacerda Brasileiro - **Prefeito Municipal**

Ao Senhor
NEY PATRÍCIO DA COSTA
 Presidente da Câmara Municipal
FOZ DO IGUAÇU – PR



PREFEITURA MUNICIPAL DE FOZ DO IGUAÇU

Estado do Paraná
www.pmfi.pr.gov.br

MEMORANDO INTERNO

| | | |
|----------------------|---|------------------------------|
| Emitente: | SMSA - GABINETE / DEMANDAS LEGISLATIVAS E JURÍDICAS | Data: 29/11/2022 |
| Destinatário: | SMAD / DIAD / DVCMR - DIVISÃO DE CONTROLE E MONITORAMENTO DOS REQUERIMENTOS LEGISLATIVOS. | Número: 59351/2022 |
| Assunto: | R: REQUERIMENTO Nº 1137/2022 | |

Senhora Diretora,

Em atendimento ao Memorando Interno em epígrafe, encaminhamos a Vossa Senhoria o Memorando Interno 60352/2022 emitido pela SMSA-Diretoria Financeira e Compras, referente ao Requerimento n. 1137/2022.

Na oportunidade, manifestamos-lhe a expressão da nossa mais elevada consideração.

Atenciosamente,

O(s) nome(s) indicado(s) para assinatura:

Jaqueline Tontini - Responsável pela Secretaria Municipal da Saúde



PREFEITURA MUNICIPAL DE FOZ DO IGUAÇU

Estado do Paraná
www.pmfi.pr.gov.br

MEMORANDO INTERNO

| | | |
|----------------------|--|-------------------------|
| Emitente: | FUNDO MUNICIPAL DE SAÚDE - CONVÊNIOS | Data: 17/11/2022 |
| Destinatário: | SMSA - GABINETE / DEMANDAS LEGISLATIVAS E JURÍDICAS. | Número: |
| Assunto: | R: REQUERIMENTO Nº 1137/2022 - MI 58600/2022 | 60352/2022 |

Senhor (a),

Em atendimento ao Memorando Interno em epígrafe, encaminhamos em anexo o referente objeto requerido pela Casa de Leis através do REQUERIMENTO N. 1137/2022.

A prestação de contas em anexo foi retirada do TRIBUNAL DE CONTAS DO ESTADO DO PARANÁ SISTEMA INTEGRADO DE TRANSFERÊNCIAS (SIT), o qual é alimentado pela entidade em questão.

atenciosamente:

O(s) nome(s) indicado(s) para assinatura:

MICHELL EDUARDO DALLABRIDA

Jefferson Cezar Bueno



TRIBUNAL DE CONTAS DO ESTADO DO PARANÁ

SISTEMA INTEGRADO DE TRANSFERÊNCIAS

Resumo Financeiro

Dados da Transferencia

Nº SIT 50126

Concedente MUNICÍPIO DE FOZ DO IGUAÇU

CNPJ do Concedente 76.206.606/0001-40

Tomador COMUNIDADE SAGRADA FAMILIA D. OLIVIO AURELIO FAZZA

CNPJ do Tomador 04.286.710/0001-80

Créditos

Saldo Inicial R\$ 0,00

Valor Repassado R\$ 450.017,59

Contrapartida Depositada R\$ 0,00

Recurso Próprio Depositado R\$ 0,00

Rendimento de Aplicações Financeiras R\$ 2.835,19

Glosas de Despesas R\$ 0,00

Estornos de Despesas R\$ 1.199,00

Débitos

Despesas R\$ 434.908,52

Devolução de Saldo ao Concedente R\$ 0,00

Devolução de Saldo ao Tomador R\$ 0,00

Total

Saldo Final R\$ 19.143,26

Posição Conta Bancária/Saldo Sistema

Créditos R\$ 454.051,78

Débitos R\$ 434.908,52

Pagamentos não compensados R\$ 0,00

Glosas não ressarcidas R\$ 0,00



TRIBUNAL DE CONTAS DO ESTADO DO PARANÁ

SISTEMA INTEGRADO DE TRANSFERÊNCIAS

Estornos não resarcidos R\$ 0,00

Previsão Bancária R\$ 19.143,26

Detalhes dos Repasses

| Valor Previsto Acumulado | Valor Repassado Acumulado | % Executado |
|--------------------------|---------------------------|-------------|
| R\$ 450.017,59 | R\$ 450.017,59 | 100,00 |

| Mes/Ano | Valor Previsto | Data | Valor Repasse |
|---------|----------------|------------|----------------|
| 10/2021 | R\$ 100.000,00 | - | - |
| 10/2021 | - | 07/10/2021 | R\$ 100.000,00 |
| 1/2022 | - | 24/01/2022 | R\$ 200.000,00 |
| 2/2022 | R\$ 200.000,00 | - | - |
| 5/2022 | - | 27/05/2022 | R\$ 150.017,59 |
| 6/2022 | R\$ 150.017,59 | - | - |

Detalhes dos Rendimentos de Aplicações Financeiras

| Data | Valor Bruto | IOF/IR Fonte | Valor Líquido |
|------------|-------------|--------------|---------------|
| 31/10/2021 | R\$ 153,55 | R\$ 0,00 | R\$ 153,55 |
| 30/11/2021 | R\$ 460,19 | R\$ 127,42 | R\$ 332,77 |
| 31/12/2021 | R\$ 401,30 | R\$ 4,85 | R\$ 396,45 |
| 31/01/2022 | R\$ 266,42 | R\$ 78,61 | R\$ 187,81 |
| 31/01/2022 | R\$ 25,32 | R\$ 0,00 | R\$ 25,32 |
| 31/03/2022 | R\$ 245,14 | R\$ 0,00 | R\$ 245,14 |
| 30/04/2022 | R\$ 149,20 | R\$ 0,00 | R\$ 149,20 |
| 28/02/2022 | R\$ 214,43 | R\$ 0,00 | R\$ 214,43 |
| 28/02/2022 | -R\$ 59,69 | R\$ 0,00 | -R\$ 59,69 |
| 31/05/2022 | R\$ 150,25 | R\$ 136,74 | R\$ 13,51 |
| 30/06/2022 | R\$ 589,69 | R\$ 98,29 | R\$ 491,40 |
| 31/07/2022 | R\$ 848,29 | R\$ 227,17 | R\$ 621,12 |
| 31/07/2022 | R\$ 28,42 | R\$ 36,64 | -R\$ 8,22 |
| 31/08/2022 | R\$ 238,68 | R\$ 166,28 | R\$ 72,40 |



TRIBUNAL DE CONTAS DO ESTADO DO PARANÁ

SISTEMA INTEGRADO DE TRANSFERÊNCIAS

| | | | |
|------------------|--------------|------------|--------------|
| T O T A L | R\$ 3.711,19 | R\$ 876,00 | R\$ 2.835,19 |
|------------------|--------------|------------|--------------|

Detalhes dos Estornos de Despesas

| Despesa | Tipo Documento | Nº Documento Estorno | Justificativa | Data Ressarcimento | Valor |
|------------------|----------------|----------------------|-------------------------------|--------------------|---------------------|
| 6721858 | TED | 046727 | Pago sem descontar a retenção | 18/02/2022 | R\$ 1.199,00 |
| T O T A L | | | | | R\$ 1.199,00 |

Detalhe das Despesas

| Despesa | Valor Previsto | Valor Gasto | Valor Glosado | Valor Estornado | % Executado | Saldo Disponível |
|---|----------------|----------------|---------------|-----------------|-------------|------------------|
| 3.3.90.30.24 - MATERIAL PARA MANUTENÇÃO DE BENS IMÓVEIS | R\$ 18.500,00 | R\$ 20.056,73 | R\$ 0,00 | R\$ 0,00 | 108,41 | -R\$ 1.556,73 |
| 3.3.90.39.16 - MANUTENÇÃO E CONSERVAÇÃO DE BENS IMÓVEIS | R\$ 16.500,00 | R\$ 19.650,00 | R\$ 0,00 | R\$ 0,00 | 119,09 | -R\$ 3.150,00 |
| 4.4.90.51.99 - OUTRAS OBRAS E INSTALAÇÕES | R\$ 400.017,59 | R\$ 384.747,79 | R\$ 0,00 | R\$ 1.199,00 | 95,88 | R\$ 16.468,80 |
| 4.4.90.52.34 - MÁQUINAS, UTENSÍLIOS E EQUIPAMENTOS DIVERSOS | R\$ 15.000,00 | R\$ 10.454,00 | R\$ 0,00 | R\$ 0,00 | 69,69 | R\$ 4.546,00 |

| Detalhes das Despesas | | | | | | |
|---|---|---------------|---------------|-----------------|-------------|--|
| Despesa | Descrição | Valor Gasto | Valor Glosado | Valor Estornado | % Executado | |
| 3.3.90.30.24 - MATERIAL PARA MANUTENÇÃO DE BENS IMÓVEIS | 23/11/2021 - 00.691.638/0001 -16 - METALURGICA DRM LTDA | R\$ 18.500,00 | R\$ 0,00 | R\$ 0,00 | 100 | |
| 3.3.90.30.24 - MATERIAL PARA MANUTENÇÃO DE BENS IMÓVEIS | 19/01/2022 - 01.711.005/0001 -95 - PANORAMA MATERIAIS DE CONSTRUÇÃO | R\$ 180,40 | R\$ 0,00 | R\$ 0,00 | 0,98 | |



TRIBUNAL DE CONTAS DO ESTADO DO PARANÁ

SISTEMA INTEGRADO DE TRANSFERÊNCIAS

| | | | | | |
|---|---|----------------|----------|--------------|-------|
| 3.3.90.30.24 - MATERIAL PARA MANUTENÇÃO DE BENS IMÓVEIS | 19/01/2022 - 01.711.005/0001 -95 - PANORAMA MATERIAIS DE CONSTRUÇÃO | R\$ 164,64 | R\$ 0,00 | R\$ 0,00 | 0,89 |
| 3.3.90.30.24 - MATERIAL PARA MANUTENÇÃO DE BENS IMÓVEIS | 19/01/2022 - 01.711.005/0001 -95 - PANORAMA MATERIAIS DE CONSTRUÇÃO | R\$ 1.211,69 | R\$ 0,00 | R\$ 0,00 | 6,55 |
| 3.3.90.39.16 - MANUTENÇÃO E CONSERVAÇÃO DE BENS IMÓVEIS | 05/04/2022 - 11.534.636/0001 -30 - JOÃO PEGO | R\$ 4.550,00 | R\$ 0,00 | R\$ 0,00 | 27,58 |
| 3.3.90.39.16 - MANUTENÇÃO E CONSERVAÇÃO DE BENS IMÓVEIS | 23/11/2021 - 00.691.638/0001 -16 - METALURGICA DRM LTDA | R\$ 10.900,00 | R\$ 0,00 | R\$ 0,00 | 66,06 |
| 3.3.90.39.16 - MANUTENÇÃO E CONSERVAÇÃO DE BENS IMÓVEIS | 17/12/2021 - 11.534.636/0001 -30 - JOAO PEGO | R\$ 4.200,00 | R\$ 0,00 | R\$ 0,00 | 25,45 |
| 4.4.90.51.99 - OUTRAS OBRAS E INSTALAÇÕES | 12/01/2022 - 07.512.389/0001 -01 - F I DO PRADO & CIA LTDA | R\$ 34.260,00 | R\$ 0,00 | R\$ 1.199,00 | 8,26 |
| 4.4.90.51.99 - OUTRAS OBRAS E INSTALAÇÕES | 25/01/2022 - 07.512.389/0001 -01 - FI DO PRADO & CIA LTDA | R\$ 102.427,40 | R\$ 0,00 | R\$ 0,00 | 25,61 |
| 4.4.90.51.99 - OUTRAS OBRAS E INSTALAÇÕES | 02/02/2022 - 07.512.389/0001 -01 - F I DO PRADO E CIA LTDA | R\$ 82.842,40 | R\$ 0,00 | R\$ 0,00 | 20,71 |
| 4.4.90.51.99 - OUTRAS OBRAS E INSTALAÇÕES | 18/04/2022 - 07.512.389/0001 -01 - F I DO PRADO E CIA LTDA | R\$ 12.538,80 | R\$ 0,00 | R\$ 0,00 | 3,13 |
| 4.4.90.51.99 - OUTRAS OBRAS E INSTALAÇÕES | 01/06/2022 - 00.394.460/0001 -41 - MINISTÉRIO DA FAZENDA | R\$ 440,34 | R\$ 0,00 | R\$ 0,00 | 0,11 |
| 4.4.90.51.99 - OUTRAS OBRAS E INSTALAÇÕES | 05/07/2022 - 07.981.451/0001 -04 - HD SOLUÇÕES EM ENGENHARIA | R\$ 86.275,96 | R\$ 0,00 | R\$ 0,00 | 21,57 |



TRIBUNAL DE CONTAS DO ESTADO DO PARANÁ

SISTEMA INTEGRADO DE TRANSFERÊNCIAS

| | | | | | |
|---|---|---------------|----------|----------|-------|
| 4.4.90.51.99 - OUTRAS OBRAS E INSTALAÇÕES | 28/07/2022 - 07.981.451/0001 -04 - HD SOLUÇÕES EM ENGENHARIA | R\$ 53.281,35 | R\$ 0,00 | R\$ 0,00 | 13,32 |
| 4.4.90.51.99 - OUTRAS OBRAS E INSTALAÇÕES | 01/08/2022 - 00.394.460/0001 -41 - MINISTÉRIO DA FAZENDA | R\$ 4.762,54 | R\$ 0,00 | R\$ 0,00 | 1,19 |
| 4.4.90.51.99 - OUTRAS OBRAS E INSTALAÇÕES | 15/02/2022 - 00.394.460/0001 -41 - MINISTÉRIO DA FAZENDA | R\$ 4.914,00 | R\$ 0,00 | R\$ 0,00 | 1,23 |
| 4.4.90.51.99 - OUTRAS OBRAS E INSTALAÇÕES | 01/03/2022 - 00.394.460/0001 -41 - MINISTÉRIO DA FAZENDA | R\$ 3.005,00 | R\$ 0,00 | R\$ 0,00 | 0,75 |
| 4.4.90.52.34 - MÁQUINAS, UTENSÍLIOS E EQUIPAMENTOS DIVERSOS | 30/03/2022 - 80.342.330/0001 -02 - ANDE MATERIAIS | R\$ 2.780,00 | R\$ 0,00 | R\$ 0,00 | 18,53 |
| 4.4.90.52.34 - MÁQUINAS, UTENSÍLIOS E EQUIPAMENTOS DIVERSOS | 05/11/2021 - 75.918.029/0001 -56 - AGRO PECUARIA FOZ DO IGUACU LTDA | R\$ 3.039,00 | R\$ 0,00 | R\$ 0,00 | 20,26 |
| 4.4.90.52.34 - MÁQUINAS, UTENSÍLIOS E EQUIPAMENTOS DIVERSOS | 27/10/2021 - 75.918.029/0001 -56 - AGRO PECUARIA FOZ DO IGUACU LTDA | R\$ 3.039,00 | R\$ 0,00 | R\$ 0,00 | 20,26 |
| 4.4.90.52.34 - MÁQUINAS, UTENSÍLIOS E EQUIPAMENTOS DIVERSOS | 29/11/2021 - 80.342.330/0001 -02 - ANDE MATERIAIS ELETRICOS LTDA | R\$ 1.596,00 | R\$ 0,00 | R\$ 0,00 | 10,64 |

À
Comunidade Sagrada Família Dom Olívio Aurélio Fazza

PROPOSTA DE PREÇOS

A CONSTRUTORA METROSUL LTDA., inscrita no CNPJ 01.739.467/0001-10, endereço de e-mail comercial@construtorametrosul.com.br, telefone (45) 3028 – 7543, situada a Rua Irani Garcia N° 210, Parque Industrial Morumbi, Foz do Iguaçu – PR, por seu responsável técnico, abaixo assinado, propõe a construção da obra abaixo indicada nas seguintes condições:

Objeto: Execução de Quadra Esportiva na Comunidade Sagrada Família D. Olivio Aurélio Fazza, situada à Avenida Ângela Aparecida de Andrade, 1500, em Foz do Iguaçu.

O preço global, fixo e sem reajuste, proposto para execução do é de **R\$ 243.890,00 (Duzentos e quarenta e três mil, oitocentos e noventa reais)**.

O prazo de execução do objeto é de 02 (dois) meses.

O prazo de validade da proposta de preços é de 20 (vinte) dias contados a partir da data do recebimento da proposta.

Declaramos que em nossos preços estão inclusos todos os custos diretos e indiretos para a perfeita execução do objeto, tais como materiais, mão de obra, equipamentos, encargos sociais, trabalhistas e previdenciários, administração, lucro e qualquer outras despesas incidentes ou que venha a incidir, sobre o objeto.

Na execução do objeto licitado, observaremos, rigorosamente, as especificações das normas técnicas brasileiras ou qualquer outra que garanta a qualidade igual superior, assumindo, desde, já a integral responsabilidade pela perfeita realização dos trabalhos.

Não está incluso nesta proposta fornecimento de material e mão de obra para execução de quaisquer serviços não descritos nesta proposta.

Qualquer alteração nas especificações dos produtos que gerar mudança quantitativa ou qualitativa nos seus serviços deverão ser revistas com a Construtora, sendo que podem ocorrer variações de valores;

De responsabilidade da contratante: Fornecer água e energia elétrica para atender a obra e fornecer banheiro para uso dos funcionários na obra.



Fone (45) 3028-7543

Endereço: Rua Irani Garcia N° 210,

Área Industrial Morumbi I

CEP: 85.858-740 / Foz do Iguaçu - Paraná

FORMULÁRIO PARA COTAÇÃO DE PREÇOS

| | | | |
|-------------------|---|---------|---------------------------------------|
| Nome da Entidade: | Comunidade Sagrada Família Dom Olívio Aurélio Fazza | | |
| Endereço: | Rua Ângela Ap. De Andrade, 1500, Jd. Califórnia. | | |
| Telefone: | (45) 3575-7286 | E-mail: | comunidade-sagradafamilia@hotmail.com |

| | |
|--|--|
| Nome do Fornecedor: Construtora Metrosul Ltda. | |
| Responsável Legal: Amilto Falchembak | |
| Responsável Técnico: Filipe Duarte Moreira | |
| CNPJ: 01.739.467/0001-10 | E-mail: comercial@construtorametrosul.com.br |

COTAÇÃO DE PREÇOS - QUADRA ESPORTIVA

| Item | Especificação do Produto | Quant. | Unid. | Vlr. Unitário | Vlr. Total |
|---------------------|---|--------|----------------|---------------|----------------|
| 1 | Serviços Preliminares, Mobilização e Administração de Obra | 1 | Un | R\$ 29.950,00 | R\$ 29.950,00 |
| 2 | Fundação em Radier para área da quadra | 486 | m ² | R\$ 148,25 | R\$ 72.047,10 |
| 3 | Piso para quadra esportiva com cimento polido, incluso a pintura da quadra, além do fornecimento e instalação de traves e tabelas de basquete | 486 | m ² | R\$ 201,89 | R\$ 98.118,00 |
| 5 | Desmobilização e Limpeza final | 486 | m ² | R\$ 5,00 | R\$ 2.430,00 |
| VALOR TOTAL SEM BDI | | | | | R\$ 202.545,10 |
| BDI 20,41% | | | | | R\$ 41.344,90 |
| VALOR TOTAL FINAL | | | | | R\$ 243.890,00 |

Foz do Iguaçu, 18 de junho de 2021.



Responsável Legal
 Amilto Falchembak
 CPF: 422.254.690-91



Responsável Técnico
 Filipe Duarte Moreira
 CREA MG nº:141323/D



Fone (45) 3028-7543

Endereço: Rua Irani Garcia N° 210,

Área Industrial Morumbi I

CEP: 85.858-740 / Foz do Iguaçu - Paraná

— Giovanna Nakamura —
———— Arquiteta ——

MEMORIAL DESCRIPTIVO

QUADRA COBERTA

Este documento tem como objetivo alinhar as planilhas orçamentárias a serem feitas para a construção do piso de quadra coberta, a ser executada já em local definido na Comunidade Sagrada Família D. Olivio Aurélio Fazza, situada à Avenida Ângela Aparecida de Andrade, 1500, em Foz do Iguaçu.

Pedimos às empresas que encaminhem o orçamento conforme descrito abaixo para que a concorrência possa ser efetuada de maneira correta e justa.

1. EDIFICAÇÃO

Área do pavimento térreo = 486 m²

2. FUNDAÇÃO

Fundação para a área com 01 pavimento com bloco, cálice e estacas, a quantidade deve constar no orçamento;

Fundação para a área com 02 pavimentos com bloco, cálice e estacas, a quantidade deve constar no orçamento;

Fundação (tipo radier) para a área da quadra, a quantidade deve constar no orçamento.

3. CONTRAPISO

O contrapiso deverá ser regularizado e alisado.

4. MÃO-DE-OBRA

Deve estar incluso na proposta orçamentária o valor da mão-de-obra de execução com os equipamentos de montagem necessários. Também será de responsabilidade da empresa contratada os impostos e encargos referentes à contratação da mão-de-obra.



Observações gerais:

- O local a ser implantada a quadra de esportes já é existente e foi aterrado, pedimos que verifiquem a situação do solo e qualquer adaptação necessária para a implantação já esteja incluída neste orçamento, como a sondagem do solo.
- No projeto arquitetônico constam 2 caixas d'água de 1.000 litros apoiadas na laje do pavimento superior, levar em consideração para os cálculos estruturais.
- Analisar o projeto como um todo, pois este será executado em etapas, mas as partes deverão estar condizentes e compatíveis com todo o projeto.

Sem mais, fico a disposição para quaisquer dúvidas.



Arquiteta Giovanna Nakamura – 99106-5727

Giovanna Nakamura
Arquiteta
CAU A-23849-0

Z E P

06351073416

Z E 1

RUA ÂNGELA APARECIDA

06503012525

ARROIO CALIFÓRNIA

Z R 3

06351060632

DE

JARDIM
RUA DOM JOÃO BEAGA
CALIFÓRNIA
VERDE
EAC
RUA
SUECA
RUA
ID.: 16/42
COLETORA
ANDRADE

CONECTORA 13-Trecho C

01

RUA
RUA CARLOS ROBERTO DA SILVA
RUA
RUA DAS SÓLVAVELAS VILANOVA

LOCALIZAÇÃO
ESCALA 1/1000

PMFI 10/05/2021

10155-2021

02

09

| | |
|---|---------------------|
| PROJETO ARQUITÉTICO | APROVADO |
| PROJETO DE EXECUÇÃO | APROVADO |
| COMUNIDADE SAGRADA FAMÉIA D. Ovídio AURÉLIO PAIZA | |
| CNPJ/MF 44.386.715/0001-46 | |
| SUBSCRIÇÃO DE PROJETO COM ALTERAÇÃO DE ÁREA | |
| COMUNIDADE SAGRADA FAMÉIA | |
| DOM Ovídio AURÉLIO PAIZA, EM ALVORADA | |
| PROJETO INICIAL | 06.3.51.56.0632.001 |
| PROJETO REVISADO | 288 |
| S/N | PROJETO DO CONCE |
| PROJETO | APROVADO |
| COMUNIDADE SAGRADA FAMÉIA D. Ovídio AURÉLIO PAIZA | |
| CNPJ/MF 44.386.715/0001-46 | |
| SUBSCRIÇÃO DE PROJETO COM ALTERAÇÃO DE ÁREA | |
| COMUNIDADE SAGRADA FAMÉIA | |
| DOM Ovídio AURÉLIO PAIZA, EM ALVORADA | |
| PROJETO ARQUITÉTICO + EXECUÇÃO | |
| COMUNIDADE SAGRADA FAMÉIA | |
| DOM Ovídio AURÉLIO PAIZA, EM ALVORADA | |
| PROJETO DE LOCALIZAÇÃO | |
| 02 | 09 |

PLANTA DE LOCALIZAÇÃO

02

09

01

02

82

C1 - RECEPÇÃO


C2 - COZINHA
C3 - REFEITÓRIO
C4 - RECREAÇÃO



C2, C3 e C4 - COZINHA, REFEITÓRIO E RECREAÇÃO
ESCALA 1/50

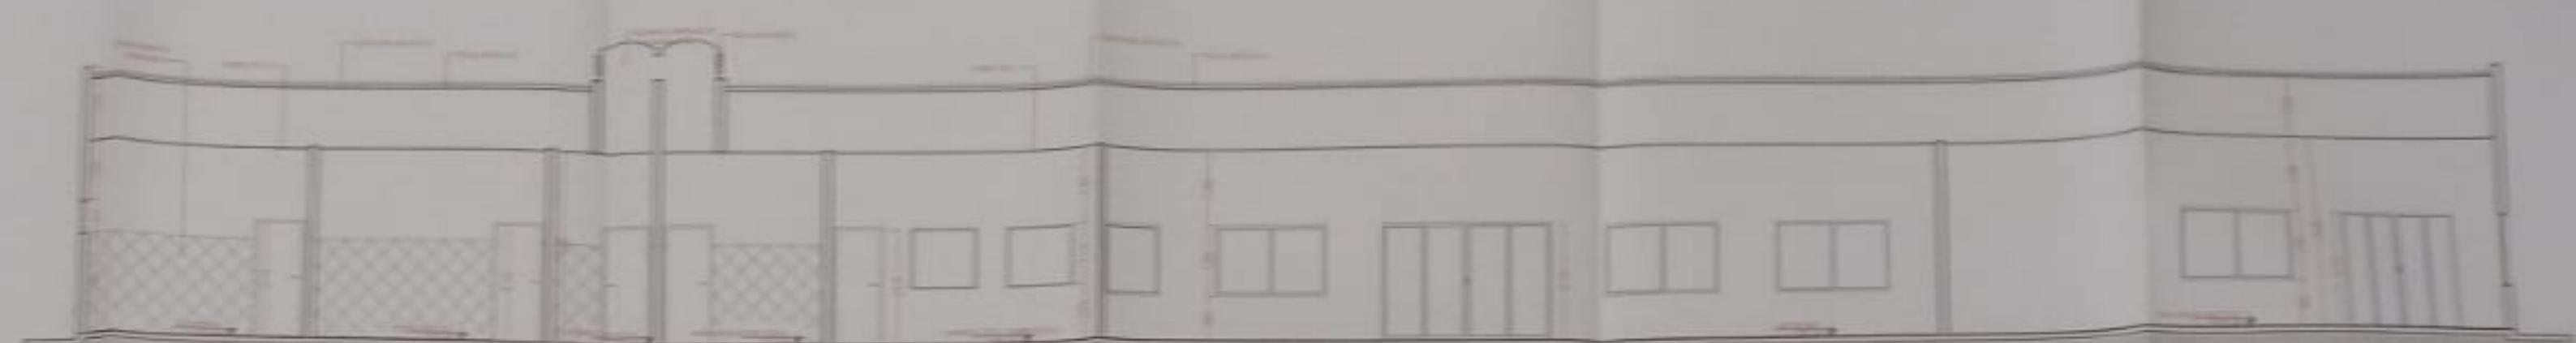


C2, C3 e C4 - COZINHA, REFEITÓRIO E RECREAÇÃO - CORTE BB
ESCALA 1/50

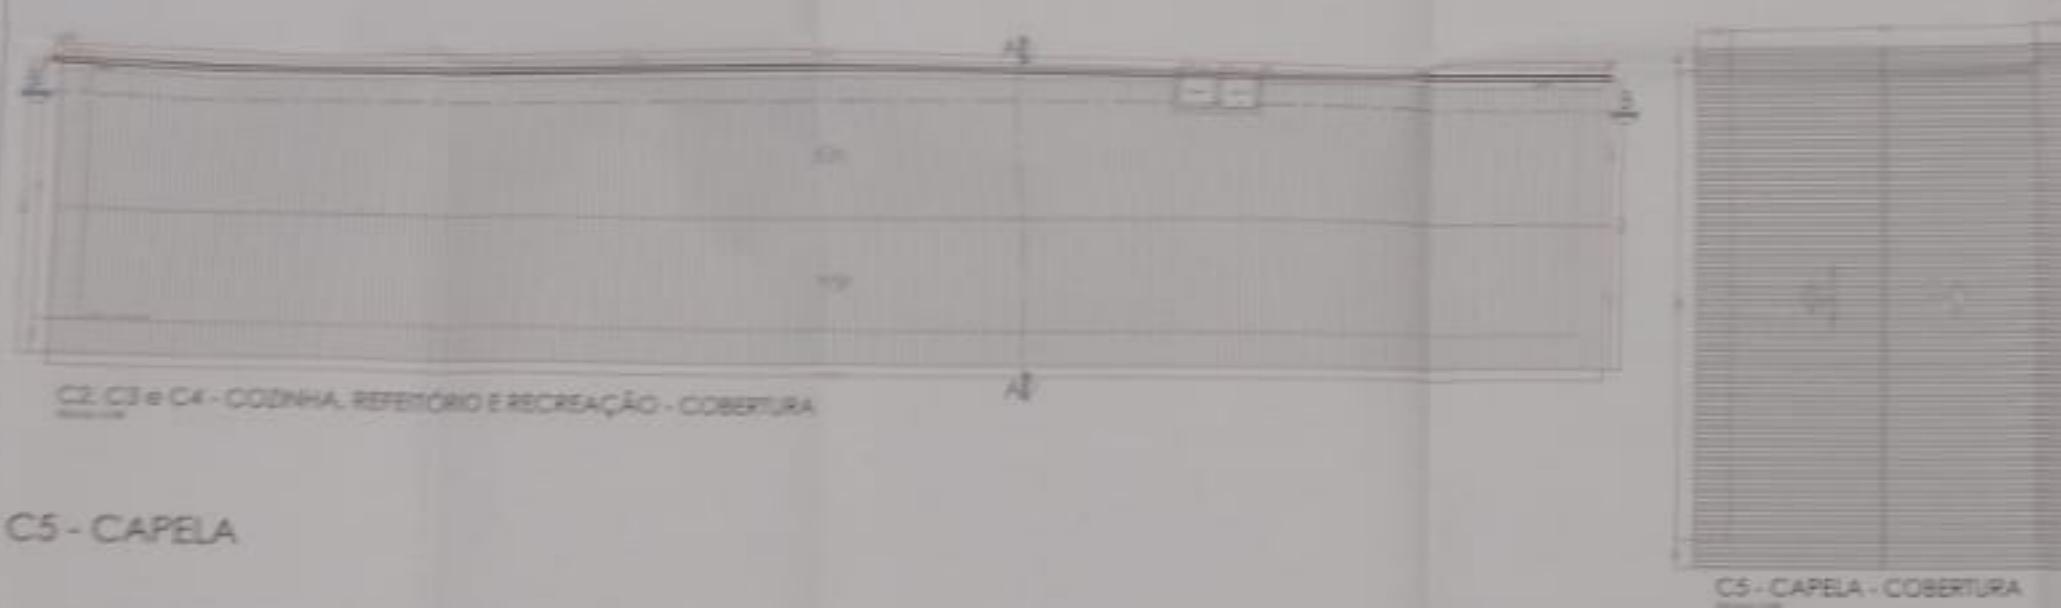


C2, C3 e C4 - COZINHA, REFEITÓRIO E RECREAÇÃO - COBERTURA
ESCALA 1/50

C5 - CAPELA

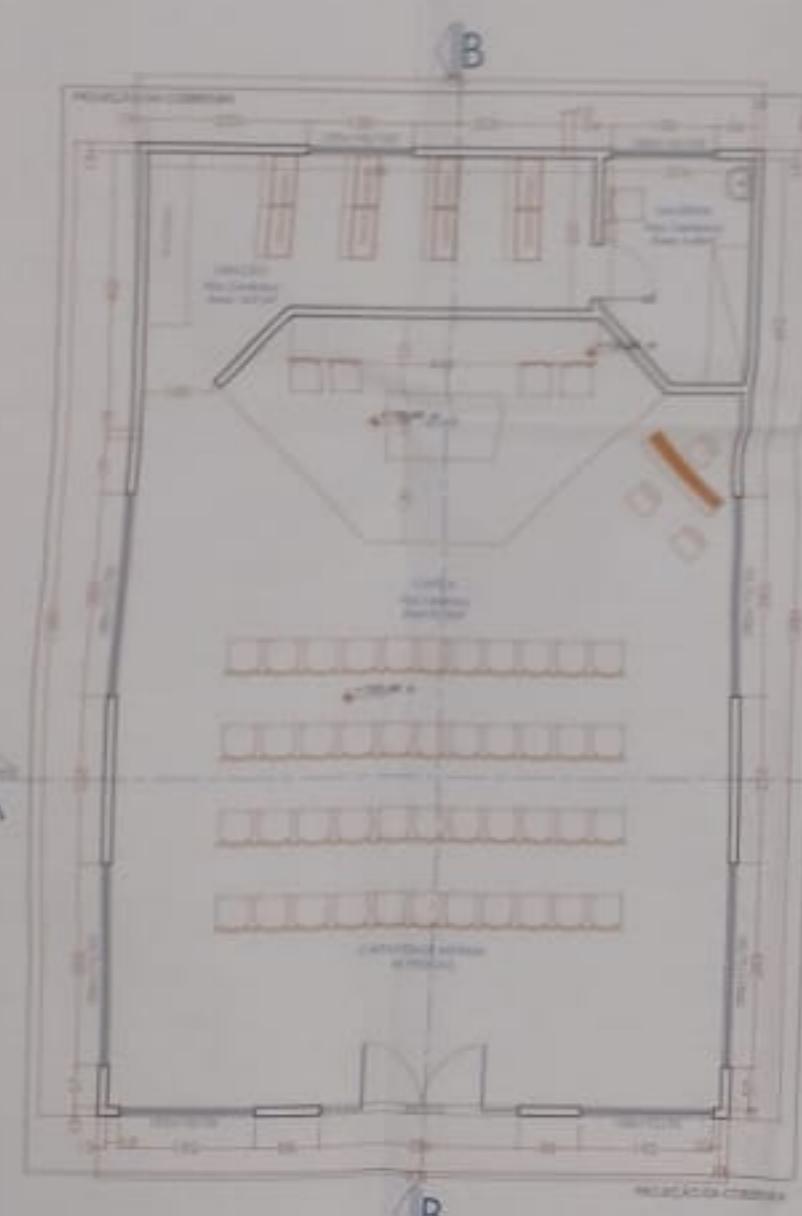

C5 - CAPELA - PLANTA BAIXA
ESCALA 1/50

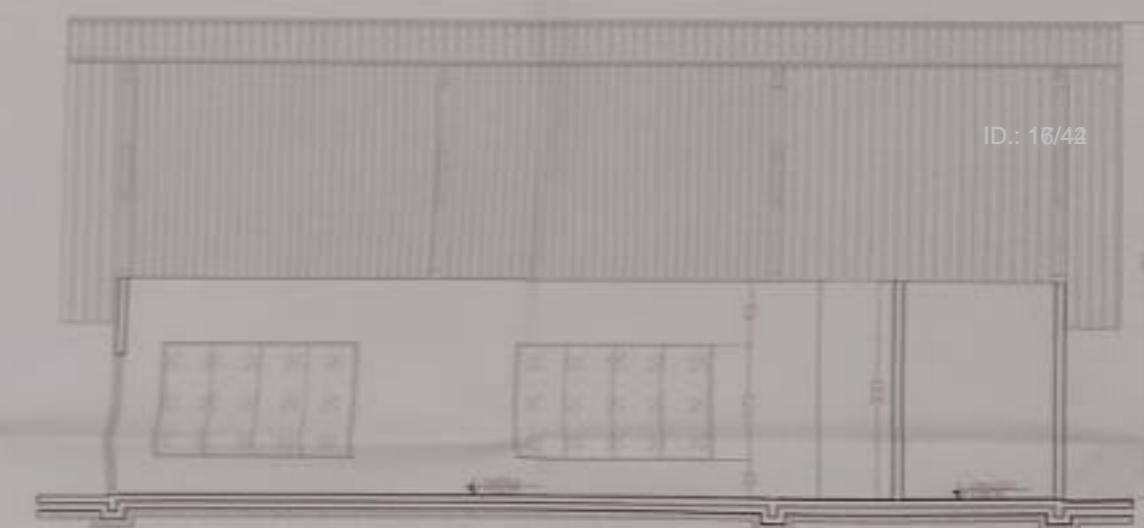

C5 - CAPELA - CORTE BB
ESCALA 1/50




C5 - CAPELA - FACHADA FRONTAL
ESCALA 1/50



C5 - CAPELA - CORTE AA
ESCALA 1/50

C6 - ACADEMIA

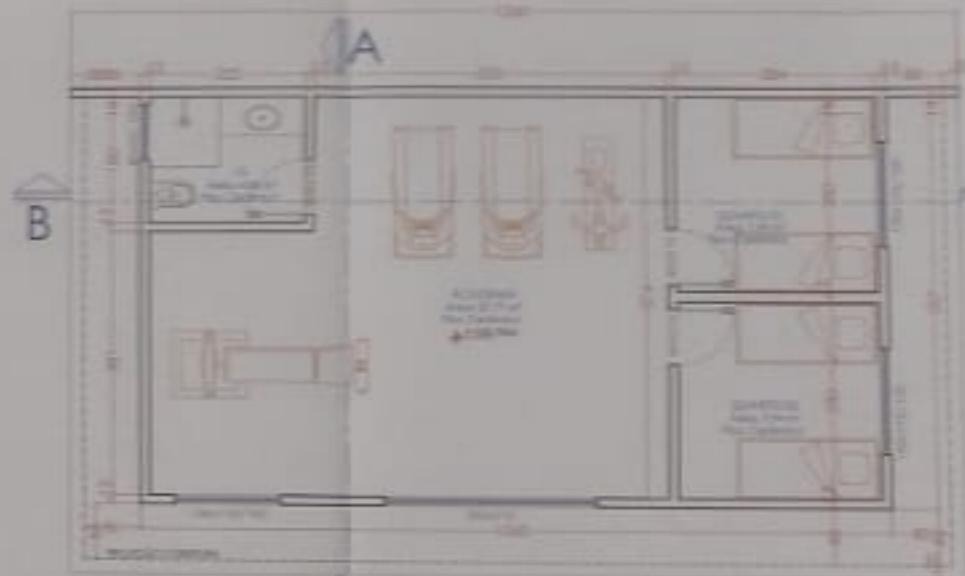

C6 - ACADEMIA - PLANTA BAIXA
ESCALA 1/50



C6 - ACADEMIA - FACHADA FRONTAL
ESCALA 1/50





C6 - ACADEMIA - FACHADA LATERAL ESQUERDA
ESCALA 1/50

| COZINHA | |
|---|---|
| AMBIENTES | ESPECIFICAÇÃO |
| RECEPÇÃO DE ALIMENTOS | a) Lavatório para funcionários; b) Tanque para regeneração de alimentos; c) Balcão de apoio |
| DEPÓSITO DE ALIMENTOS | d) Depósito Enroscado; e) Depósito Cereais, grãos e farináceos; f) Alimentos não perecíveis; g) Alimentos perecíveis |
| DEPÓSITO DE ALIMENTOS RESFRÍADOS E CONGELADOS | h) Carnes; i) Frango; j) Peixes; k) Frutas, legumes e verduras |
| PREPÁRIO DE ALIMENTOS | l) Bancada de preparo de alimentos; m) Pia e bancada para preparo de alimentos; n) Apoio para panelas (sob a bancada) |
| COCÃO | o) Pia para higienização de mãos; p) Pia com bancada de apoio; q) Área de coccção |
| DESPENSA DE LOUÇA E UTENSÍLIOS IMPÓS | q) Despensa de louça e utensílios |
| HIGIENIZAÇÃO DE LOUÇA E UTENSÍLIOS | r) Recepção e higienização de louça suja; s) Armários e bancada de apoio |

P.M.F. VIG. SANITÁRIA

10355-2021

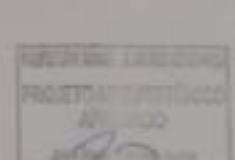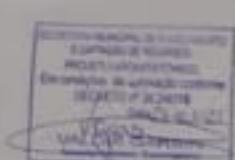

COMUNIDADE SAGRADA FAMÍLIA D. OLÍVIO AURELIO FAZA
CNPJ/MF: 34.284.710/0001-80

SUBSTITUIÇÃO DE PROJETO COM ALTERAÇÃO DE ÁREA
COMUNIDADE TERAPÊUTICA SAGRADA FAMÍLIA
DOM OLÍVIO AURELIO FAZA, EM ALVENARIA

INSCRIÇÃO NORMATIVA 06.3.51.06.0632.001

INSCRIÇÃO FISCAL 288 S/N

PROPRIETÁRIO
COMUNIDADE SAGRADA FAMÍLIA D. OLÍVIO AURELIO FAZA
CNPJ/MF: 34.284.710/0001-80




PROJETO ARQUITETÔNICO e EXECUÇÃO

04 C2, C3 e C4 - COZINHA, REFEITÓRIO E RECREAÇÃO
CORTES AA e BB, COBERTURA e FUXOGRAMA
C5 - CAPELA - PLANTA BAIXA, CORTE BB, FACHADA e
COBERTURA, C6 - ACADEMIA - PLANTA BAIXA e FACHADA



09 CRI Indicada 10/07/2019 06/01/2021

09


05

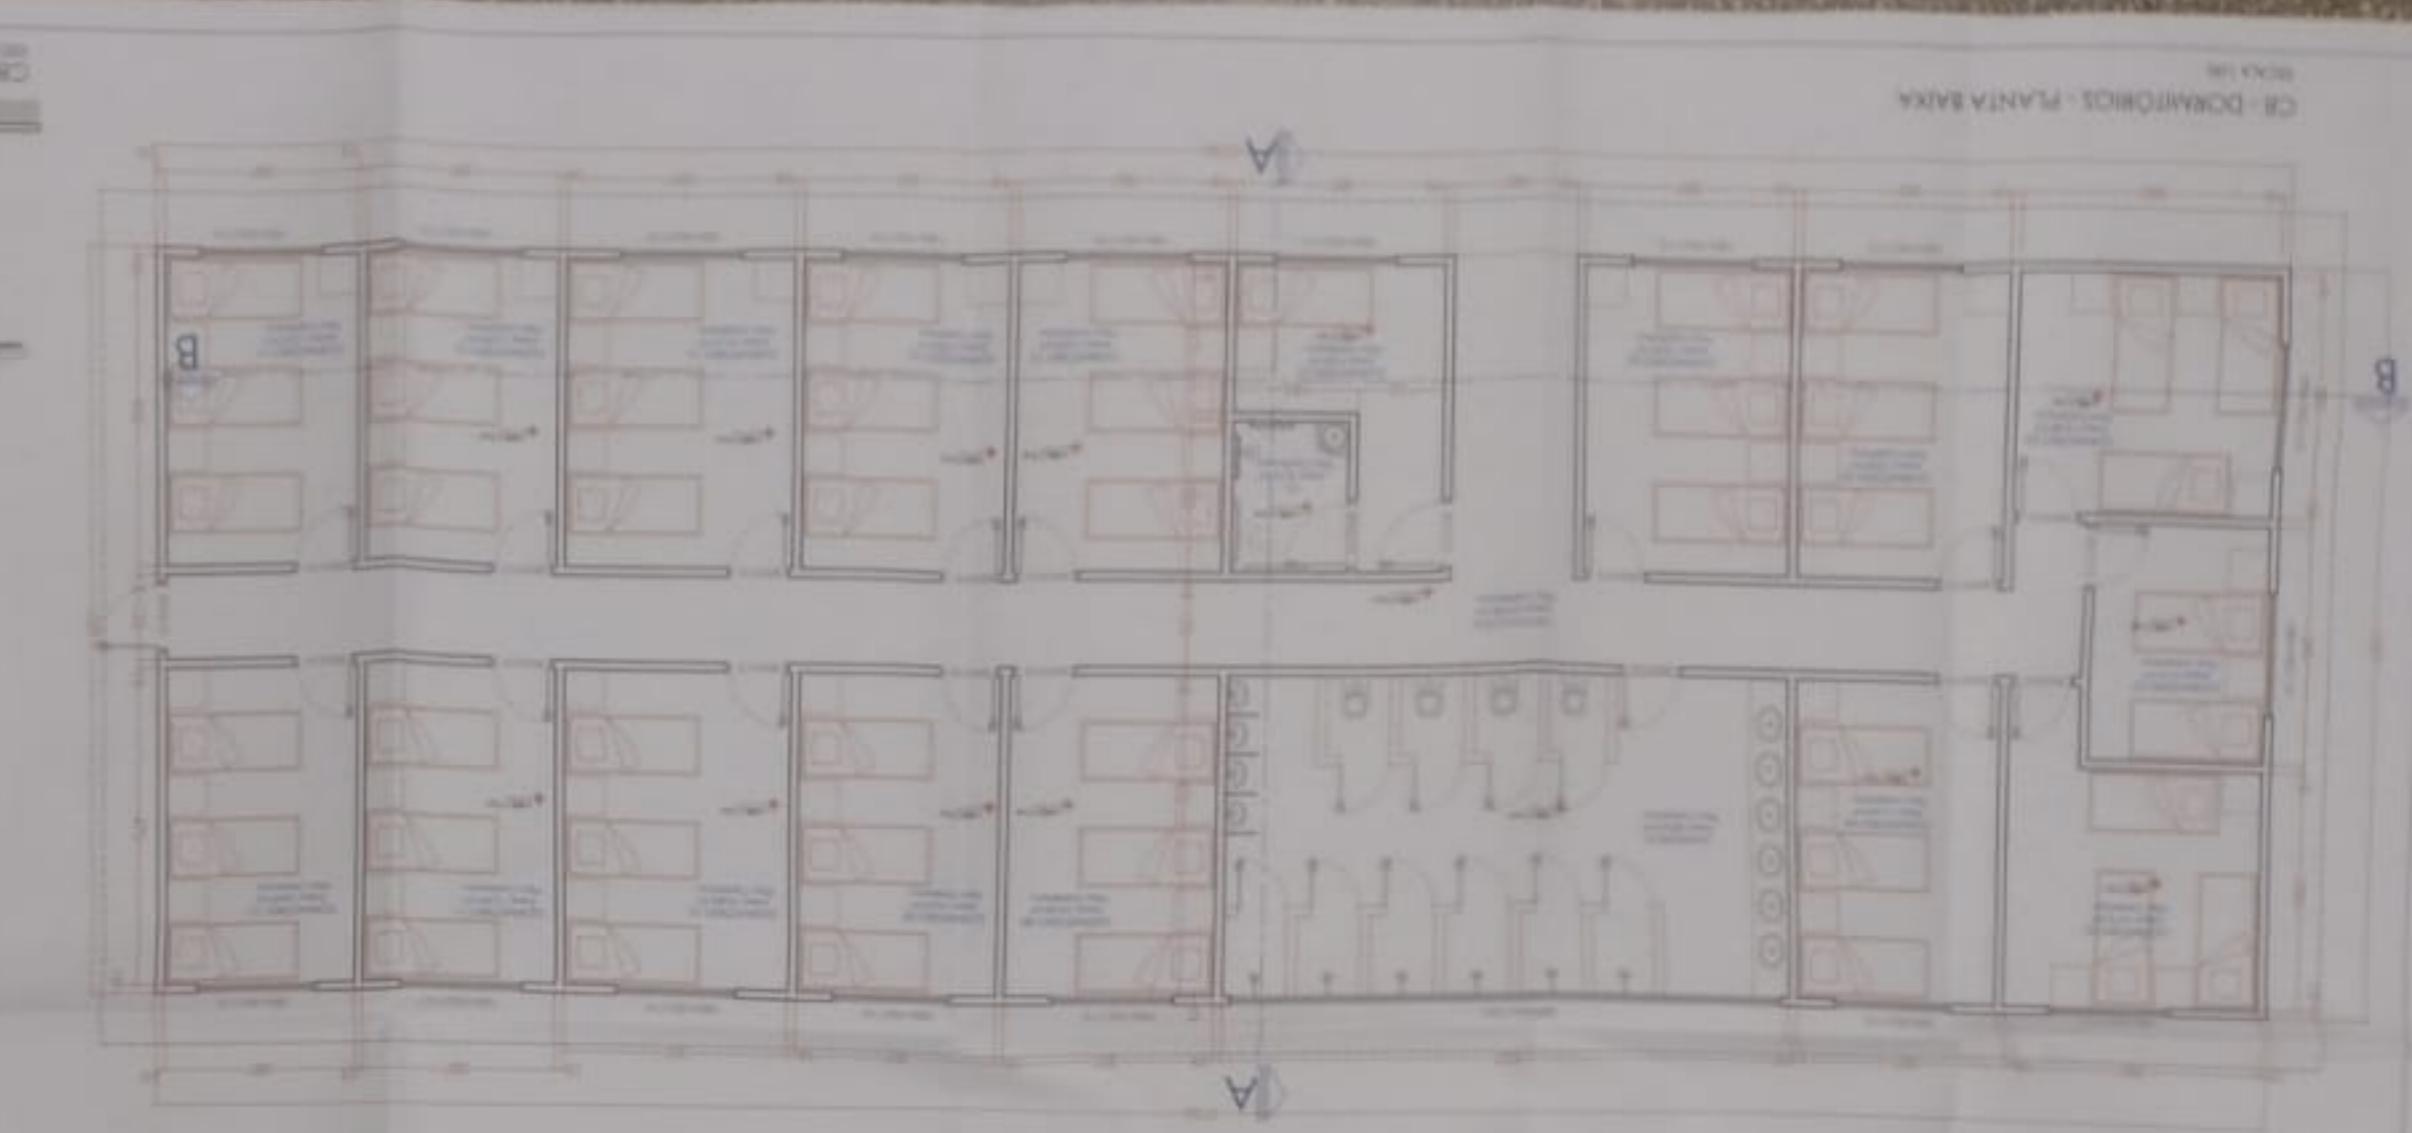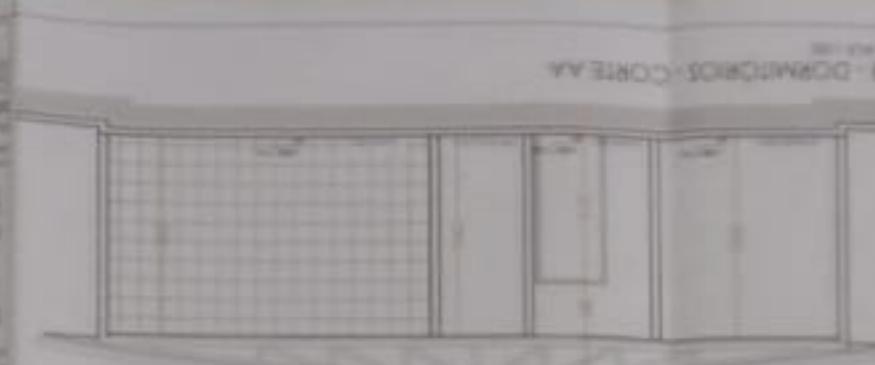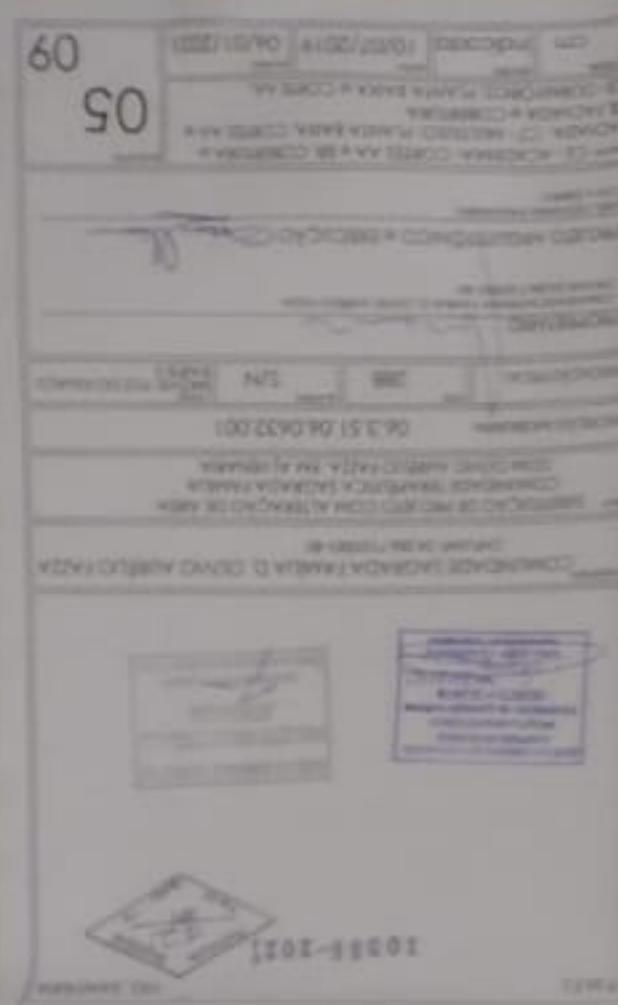

C8 - DORMITÓRIOS

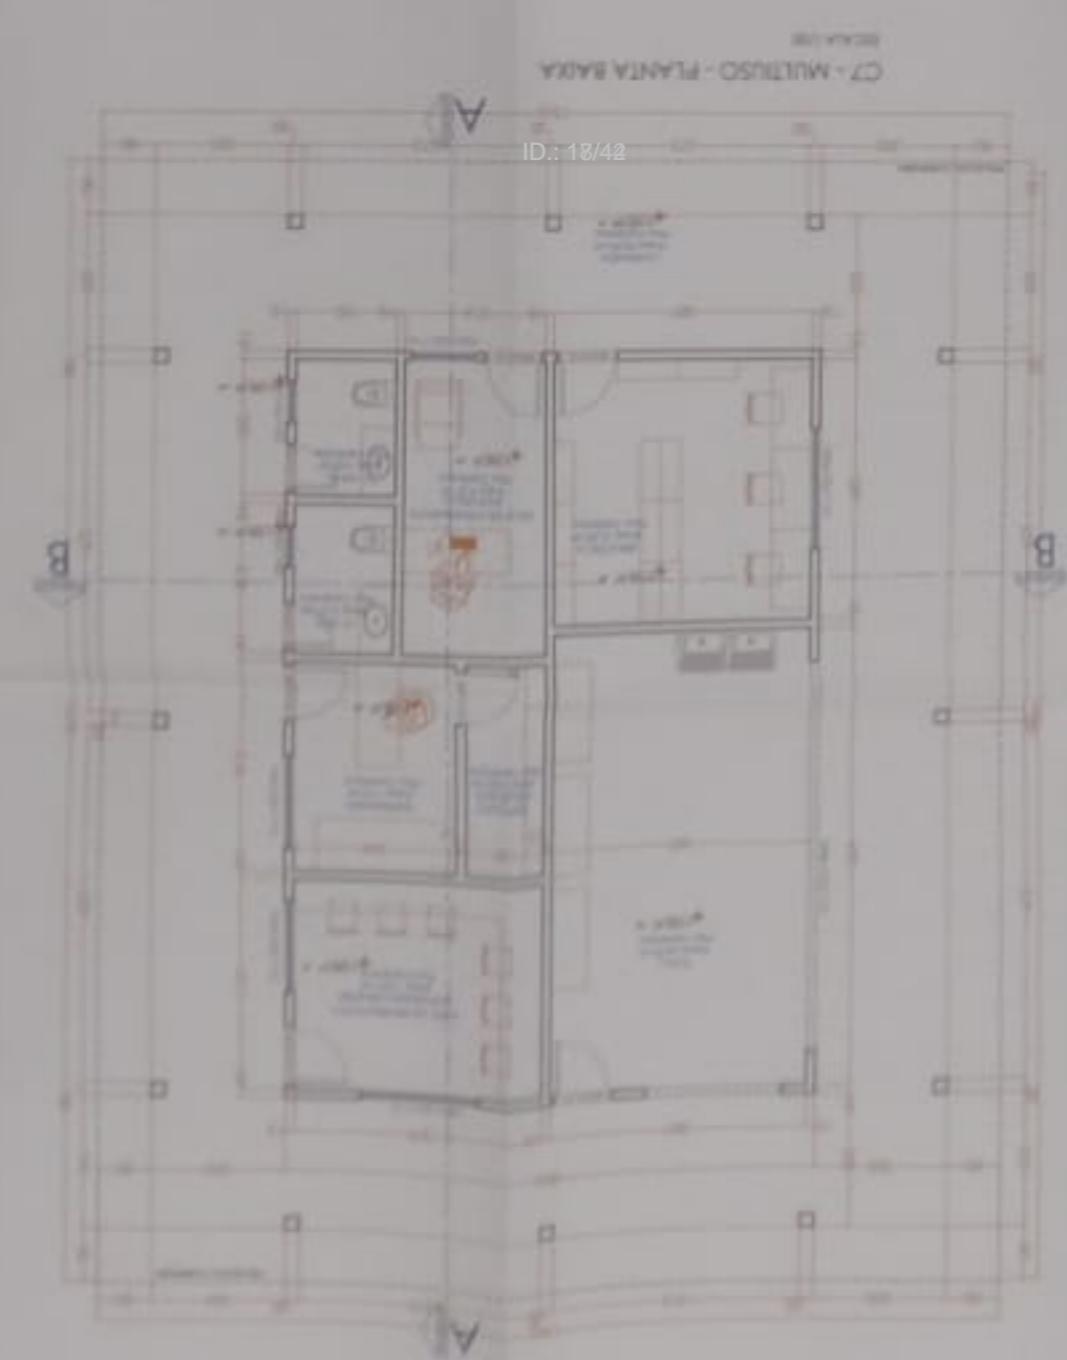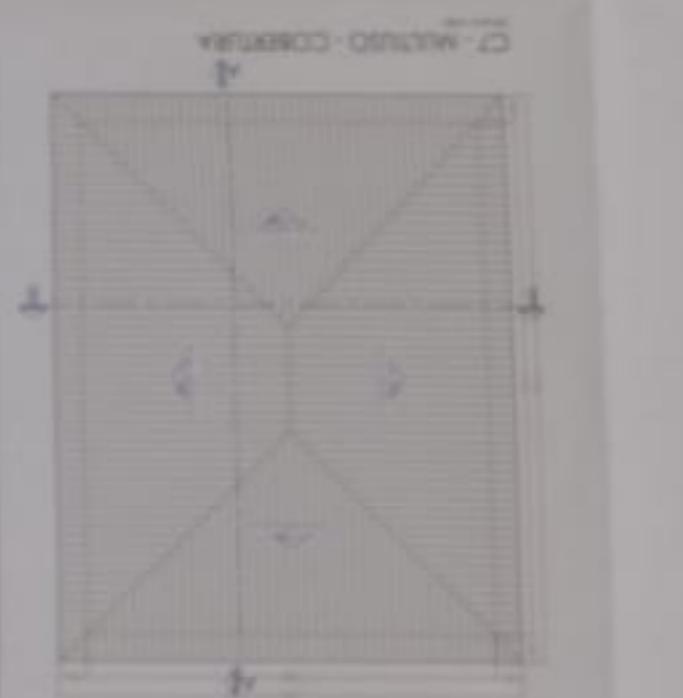


C7 - MULTIUSO

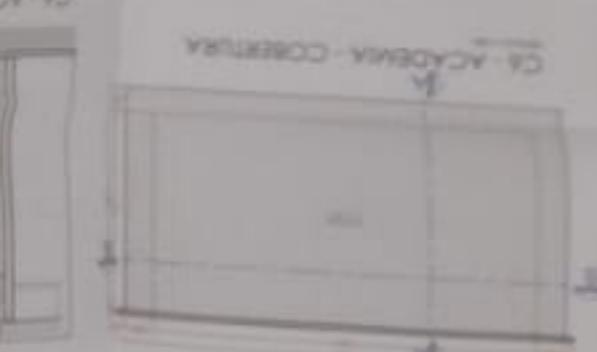

C6 - ACADEMIA - CORREDOR


C6 - ACADEMIA - CORREDOR

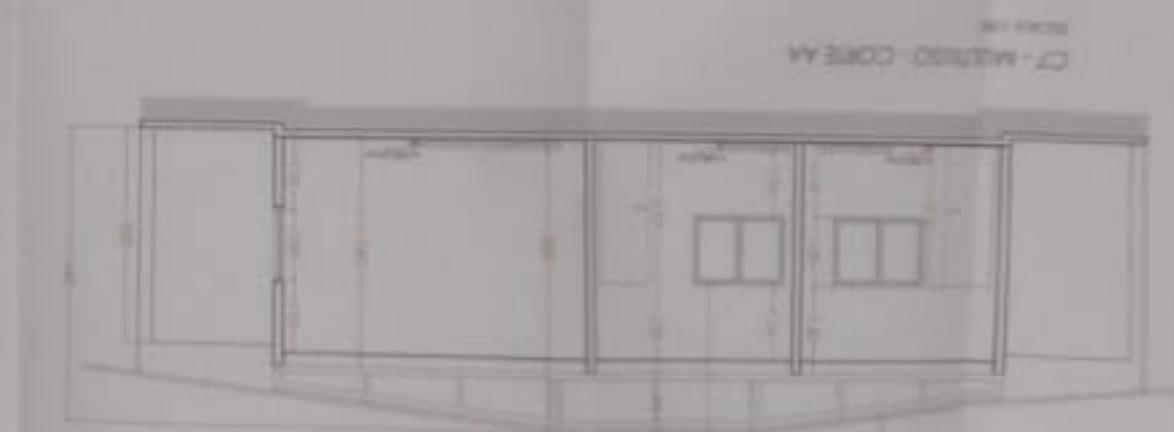

C7 - MULTIUSO - CORREDOR

C7 - MULTIUSO - PLANTA BÁSICA

ID.: 18/42

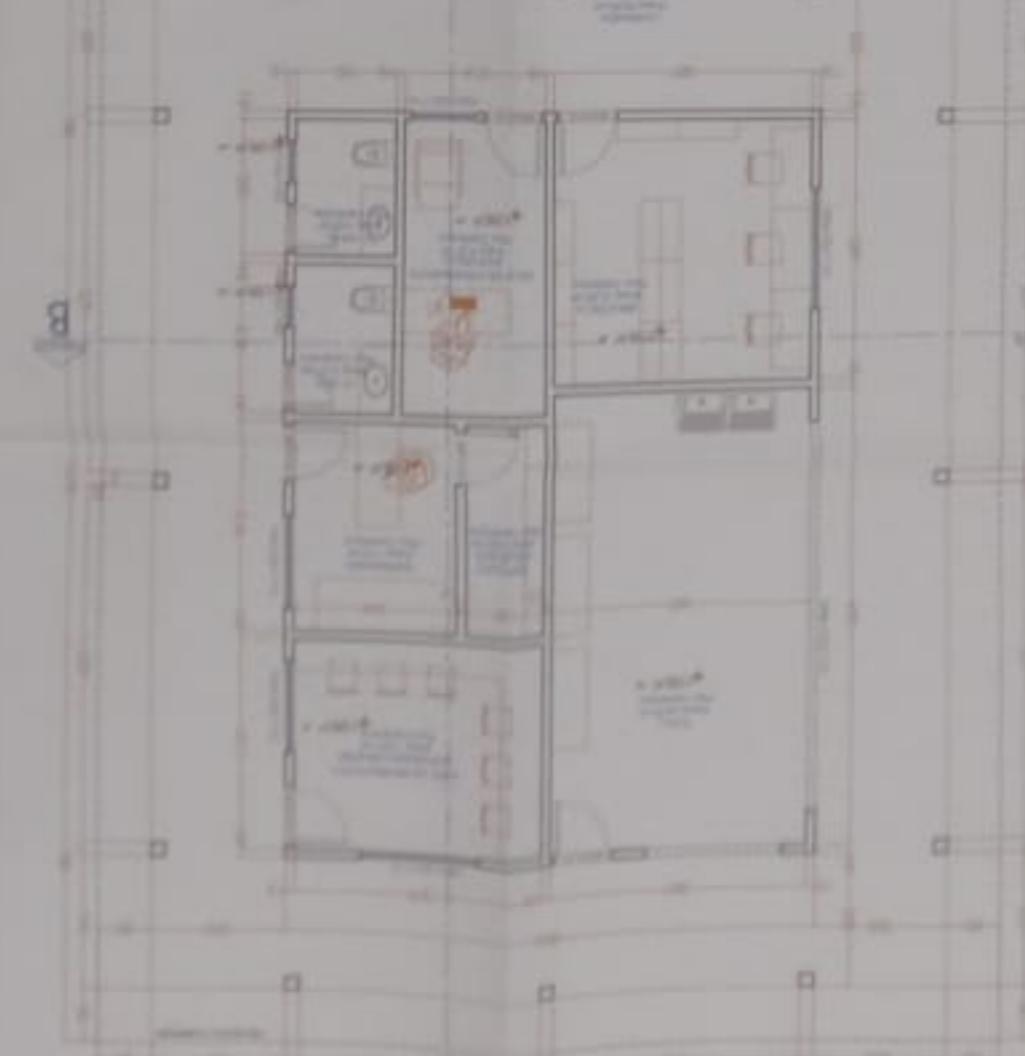

C8 - DORMITÓRIOS - CORREDOR

C7 - MULTIUSO - CORREDOR

C6 - ACADEMIA - MÓDULO LATERAL DIREITA



C6 - ACADEMIA - MÓDULO LATERAL DIREITA

C6 - ACADEMIA

C6 - ACADEMIA

C6 - ACADEMIA


C8 - DORMITÓRIOS

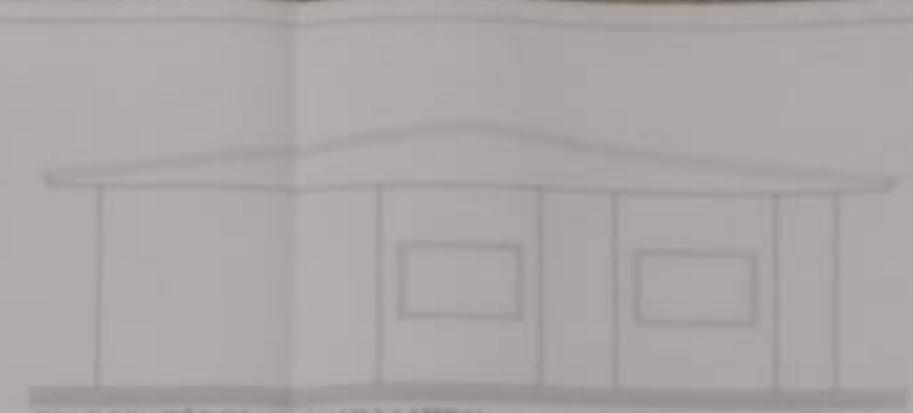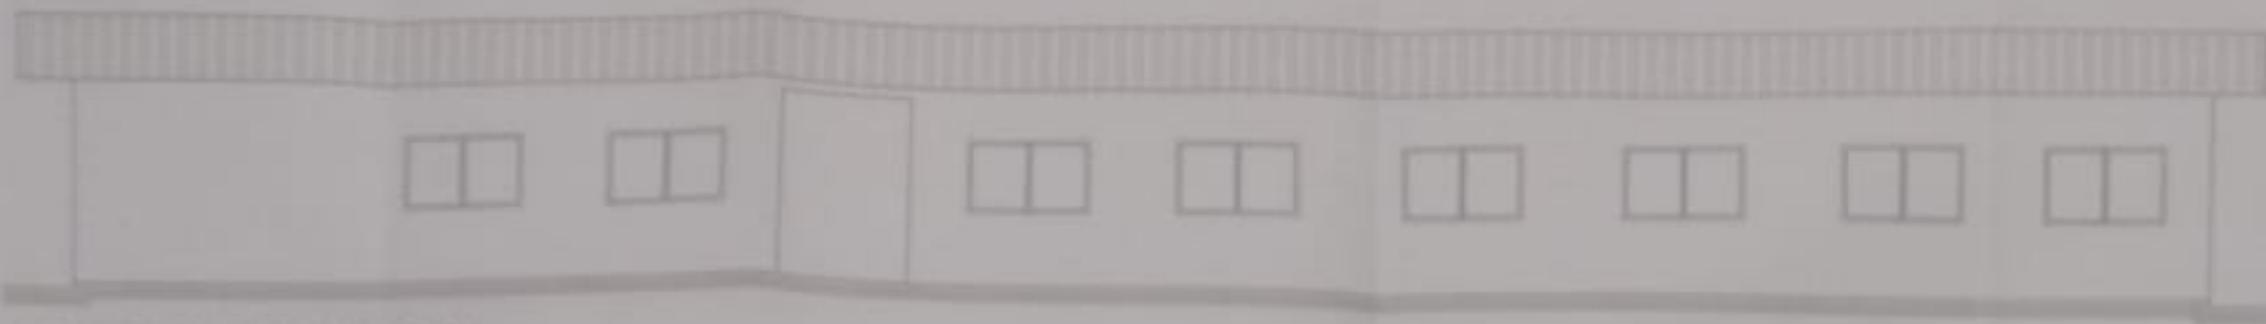


C8 - DORMITÓRIOS - FACHADA FRONTAL
ESCALA 1:50




C8 - DORMITÓRIOS - CORTE BB
ESCALA 1:50

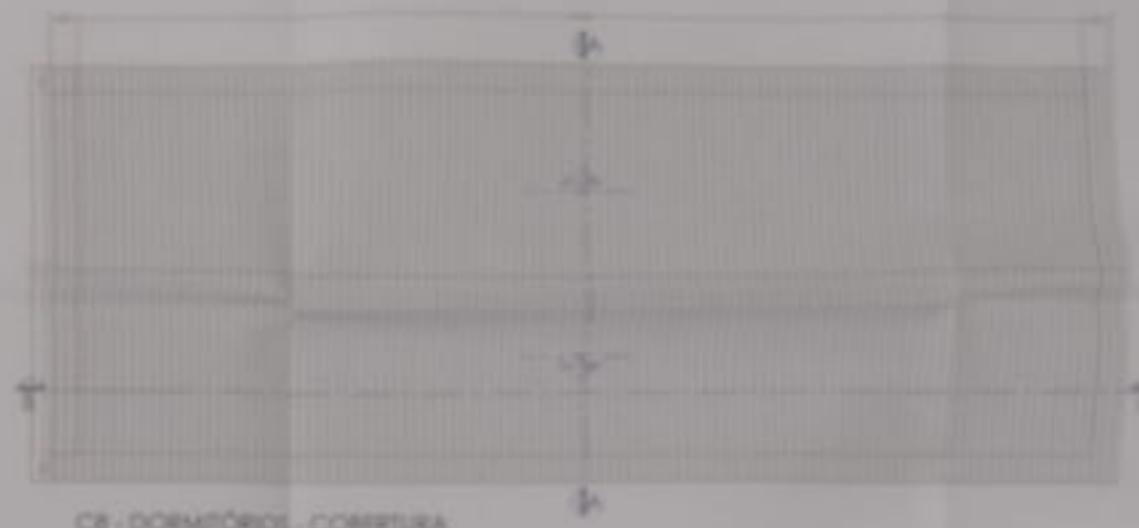

C8 - DORMITÓRIOS - COBERTURA
ESCALA 1:50

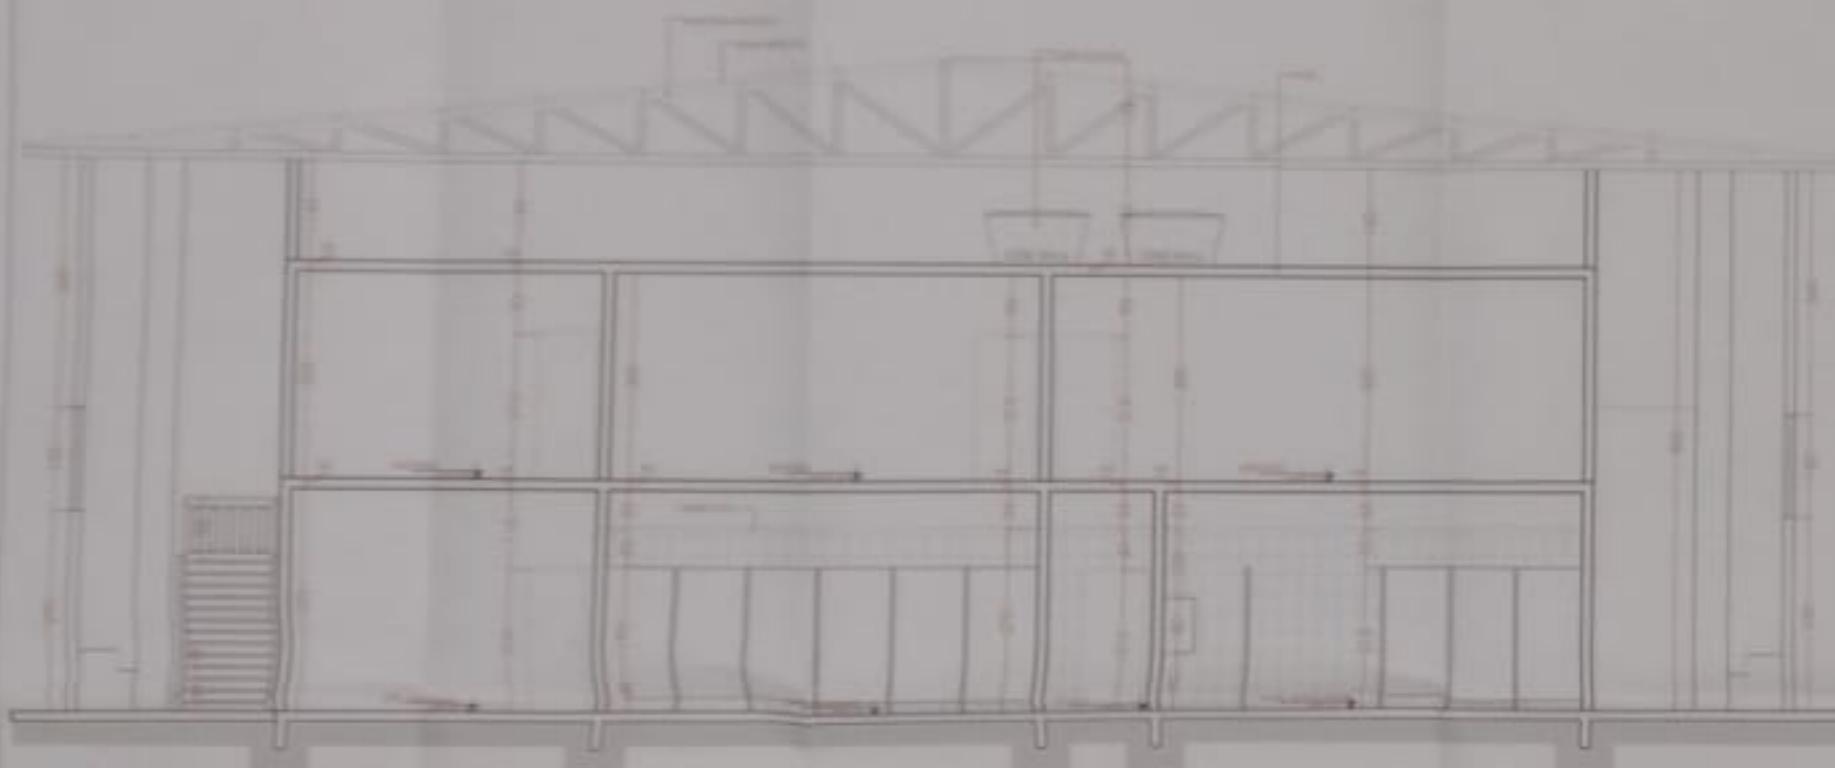

C9 - QUADRA COBERTA - CORTE AA
ESCALA 1:50

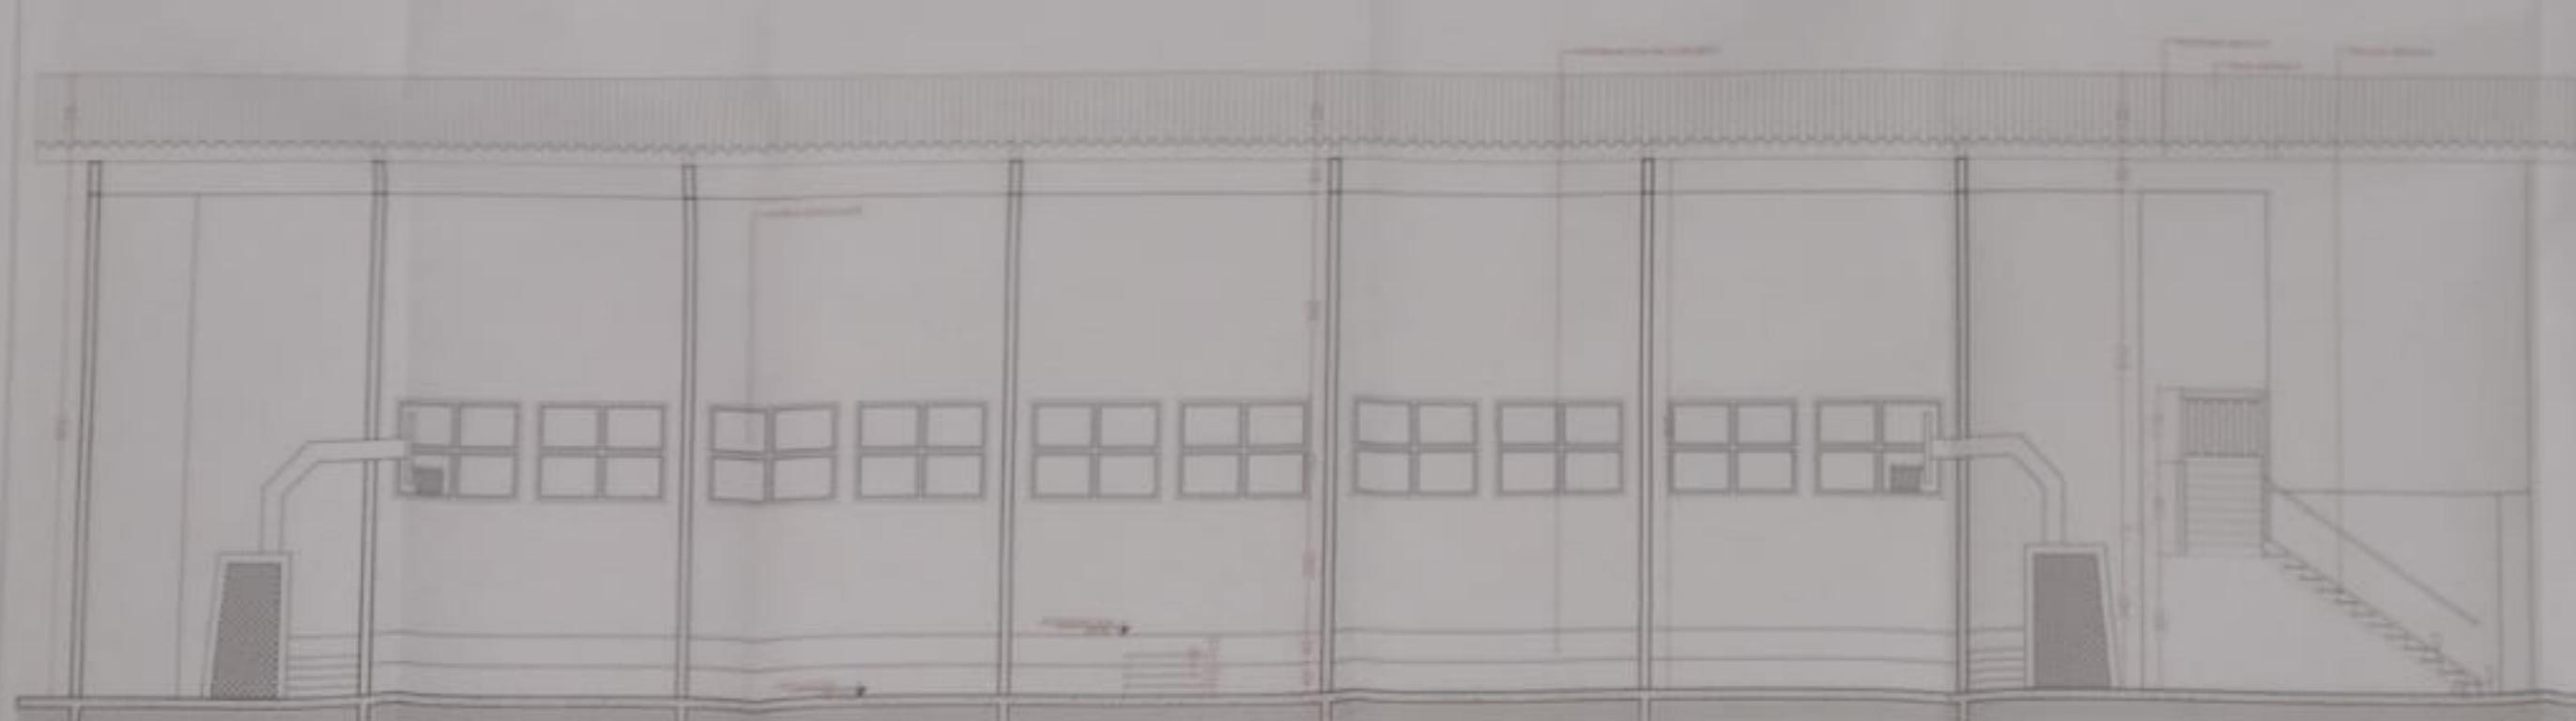



C9 - QUADRA COBERTA - CORTE BB
ESCALA 1:50

10355-2021

VIG. 2021/2024

| | |
|--|--|
| PROJETO DE ARQUITETURA PROJETO DE ARQUITETURA PROJETO DE ARQUITETURA PROJETO DE ARQUITETURA PROJETO DE ARQUITETURA | PROJETO DE ARQUITETURA PROJETO DE ARQUITETURA PROJETO DE ARQUITETURA PROJETO DE ARQUITETURA PROJETO DE ARQUITETURA |
| COMUNIDADE SAGRADA FAMÍLIA D. OLÍVIO AUREURO FAZENDA CIP/IMP/FAZ/000000000000 | |
| DESENHO DE PROJETO COM ALTERAÇÃO DE DATA COMUNIDADE SAGRADA FAMÍLIA DOM OLÍVIO AUREURO FAZENDA, FAZ. FAZENDA | |
| NÚMERO INSCRIÇÃO 043.51.06.0032.001 | |
| NÚMERO INSCRIÇÃO 268 S/N | |
| BLOQUEAR: <input checked="" type="checkbox"/> Bloquear <input type="checkbox"/> Bloquear Comunidade Sagrada Família Dom Olívio Aureurop Fazenda | |
| MOEDO ARQUITETÔNICO + EXECUÇÃO <input checked="" type="checkbox"/> | |
| C8 - DORMITÓRIOS, PLANTA BAIXA, COBERTURA CORTES AA + BB, FACHADAS FRONTAL E LATERAL C9 - QUADRA - COBERTURA | |
| Indicado 06/01/2021 30/10/2019 | |

C9 - QUADRA COBERTA

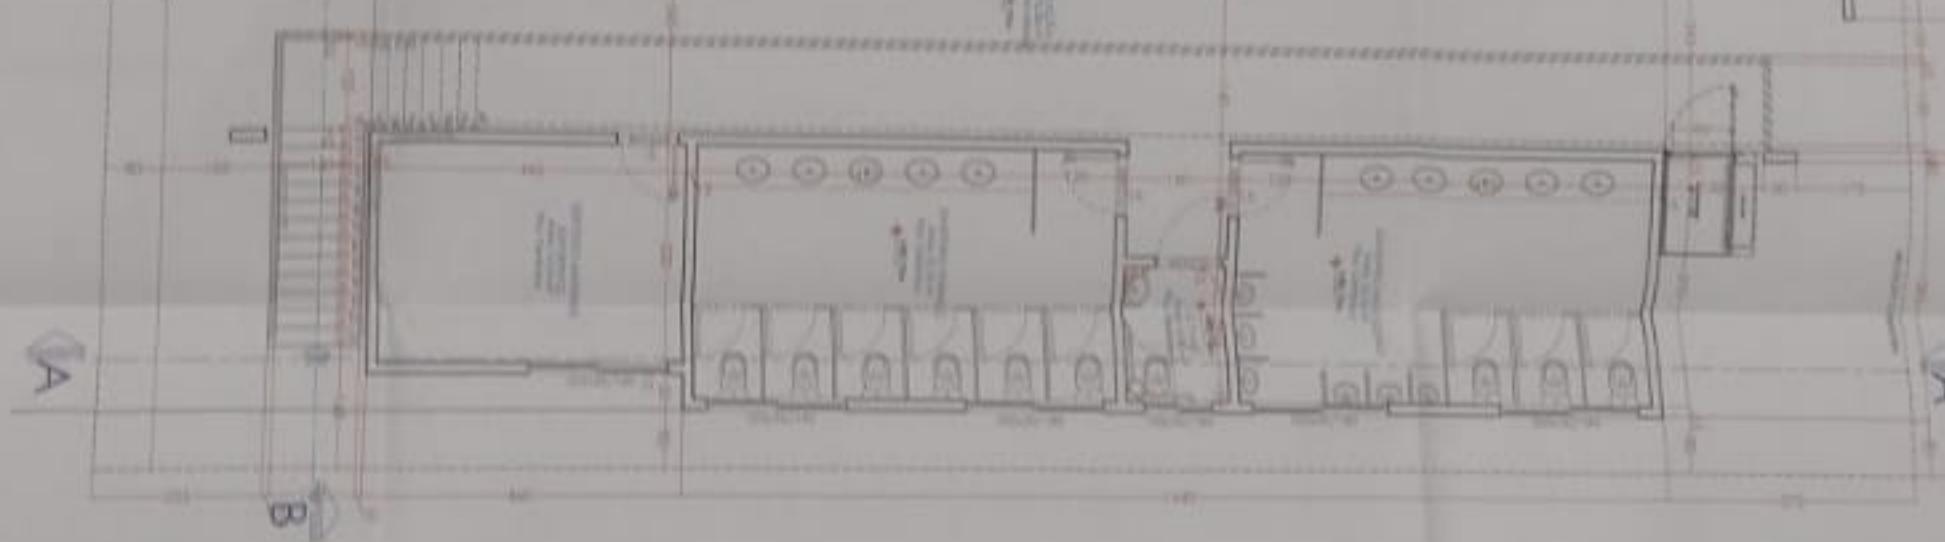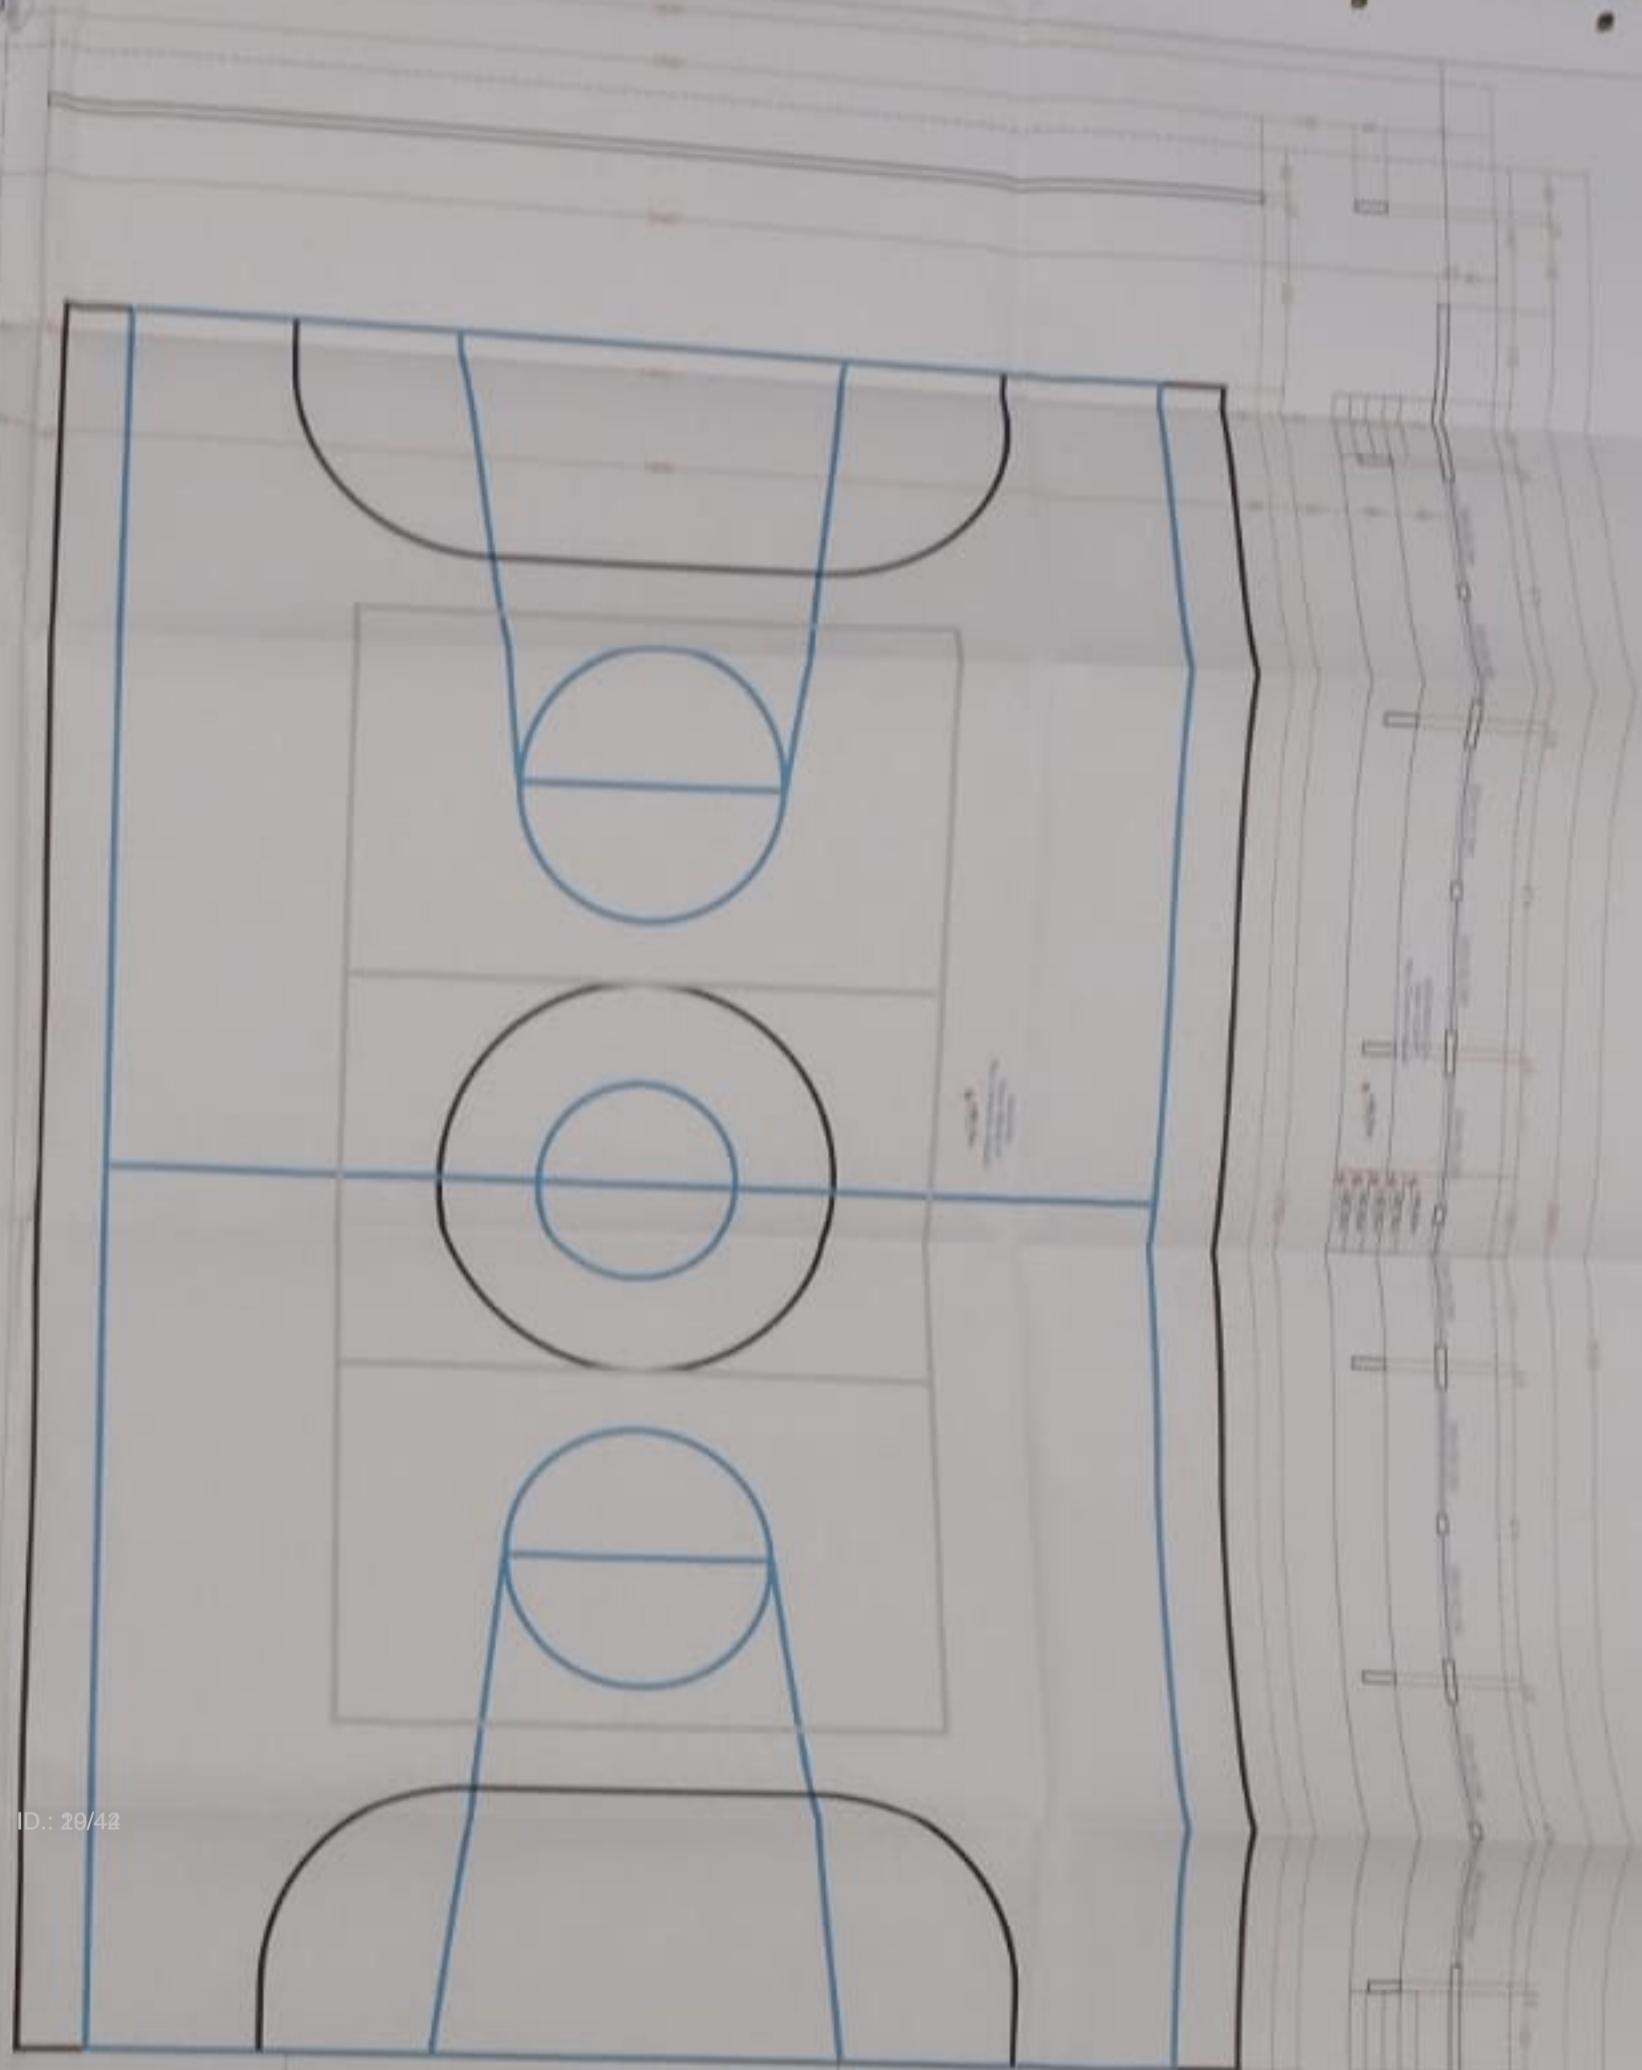

10355-2021
REG. SANITÁRIO



REG. SANITÁRIO



10355-2021

COMUNICAZ. LACRADA FAMILIA D. QUINO AURELIO FACHA

DATA: 10/07/2021

ESTERILIZAÇÃO DE PREMOS: CONFERENCIA DE ÁREA
COMUNICAZ. BEMERITA, LACRADA FAMILIA
DOM QUINO AURELIO FACHA, DA AUTOMOBILA

DATA: 10/07/2021

07
09

C9 - QUADRA COBERTA

C10 - SALA DE JOGOS E ALMOXARIFADO

C10 - SALA JOGOS E ALMOÇARIA - PLANTA BAIXA

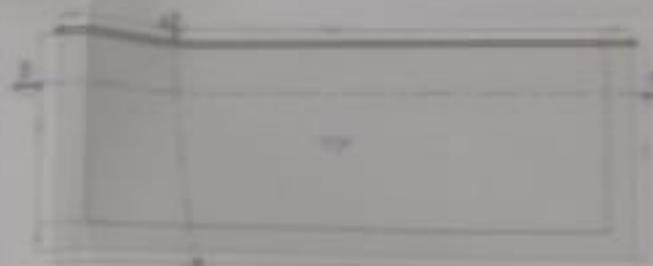

CBS-SALA JOGOS E ALMOÇO NA RÁDIO - FAZENDA LATINA



PRADO EMPREITEIRA DE OBRAS.

Rua major acylino de castro, 075 VILA YOLANDA.

FONE/ (45) 91072648

CNPJ 07. 512. 389/ 0001-01

Chicoprado1@hotmail.com

A Comunidade sagrada família

Ac. Bruno

PROPOSTA DE PREÇOS

Objeto: construção de uma quadra esportiva na comunidade sagrada família situada na rua Ângela aparecida de Andrade nº 1500 jardim Califórnia.

O preço global proposto para a construção é de R\$: 238.788,00 (duzentos e trinta e oito mil setecentos e oitenta e oito reais)

O prazo de execução é de (70) setenta dias

O prazo de validade da proposta é de (30) trinta dias

Nossos preços estão inclusos todos os custos para execução do objeto, materiais mão de obra, equipamentos, encargos sociais, trabalhistas, e qualquer despesas que venha incidir sobre o objeto. A execução da obra segue rigorosamente as especificações das normas técnicas, assumindo toda a responsabilidade pela perfeita execução da obra.

Não está incluso nesta proposta fornecimento de materiais e mão de obra de serviço que não estejam especificados na planilha, orçamentaria.

FOZ DO IGUAÇU, 30 de junho de 2021

Obs. Orçamento valido por trinta dias


PRADO CONSTRUTORA DE OBRAS
CNPJ: 07.512.389/0001-01

PRADO EMPREITEIRA DE OBRAS

CNPJ 07.512.389/0001-01

Rua Major Acelino de Castro de Castro Nº 75 Vila Iolanda

FONE 45-991072648

e-mail: chicoprado1@hotmail.com

FORMULÁRIO PARA COTAÇÃO DE PREÇOS

| | | | |
|-------------------|---|--------|---------------------------------------|
| Nome da Entidade: | Comunidade Sagrada Família Dom Olívio Aurélio Fazza | | |
| Endereço: | Rua Ângela Ap. De Andrade, 1500, Jd. Califórnia. | | |
| Telefone: | (45) 3575-7286 | Email: | comunidade-sagradafamilia@hotmail.com |

| | |
|--|---------------------------------|
| Nome do Fornecedor: prado empreiteira de obras | |
| Nome do Responsável: francisco inacio do prado | |
| CNPJ: | e-mail :chicoprado1@hotmail.com |

COTAÇÃO DE PREÇOS - QUADRA ESPORTIVA

| Item | Especificação do Produto | Quant. | Unid. | Vlr. Unitário | Vlr. Total |
|-------------------------------------|---|--------|----------------|---------------|----------------|
| 1 | serviços preliminares, administração de obra e mobilização | 1 | un | R\$ 25.550,00 | R\$ 25.550,00 |
| 2 | sondagem do solo | 1 | un | R\$ 3.000,00 | R\$ 3.000,00 |
| | | | | | |
| | | | | | |
| 3 | fundação em Radier para a área da quadra | 486 | m ² | R\$ 147,20 | R\$ 71.539,20 |
| 4 | piso para a quadra esportiva em cimento alisado | 486 | m ² | R\$ 182,00 | R\$ 88.452,00 |
| 5 | pintura da quadra, fornecimento e instalação de traves e acessórios | 486 | m ² | R\$ 17,50 | R\$ 8.505,00 |
| 6 | desmotagem e limpeza final | 486 | m ² | R\$ 4,00 | R\$ 1.944,00 |
| | | | | | |
| | valor sem BDI | | | | R\$ 198.990,20 |
| 7 | BDI 20% | | | | R\$ 39.798,00 |
| | | | | | |
| VALOR TOTAL DA COTAÇÃO - R\$ | | | | | R\$ 238.788,44 |

| | |
|---|---|
| Data da Cotação:30 de junho de 2021 | Carimbo CNPJ |
|  |  PRADO CONSTRUTORA DE OBRAS CNPJ: 07.512.389/0001-01 |
| Assinatura do responsável pela cotação | |



Foz do Iguaçu, 22 de junho de 2021.

Proposta de Preço 043/2021

Para: Comunidade Sagrada Família

Ref.: Construção de Piso em Concreto Armado para Quadra Poliesportiva e Arquibancada

Prezados Senhores,

A empresa TAROBÁ CONSTRUÇÕES LTDA., CNPJ 95.396.115/0001-53, com sede na cidade de Foz do Iguaçu-PR, à Av. Tancredo Neves, nº 3850, CEP 85.867-633, tem a satisfação de apresentar e submeter à apreciação de V.S.ª a proposta de preços para a Construção de Piso em Concreto Armado para Quadra Poliesportiva e Arquibancada, conforme descritivo de serviços em planilha orçamentária, incluindo o fornecimento de materiais, equipamentos, ferramentas e mão-de-obra.

O valor total da proposta para execução dos serviços é de R\$ 249.609,86 (duzentos e quarenta e nove mil, seiscentos e nove reais e oitenta e seis centavos).

O pagamento deverá ser feito conforme cronograma físico-financeiro que será elaborado após a aprovação deste e anexado ao contrato.

Proposta válida por 10 (dez) dias. O prazo de execução dos serviços é de 90 (noventa) dias. A mobilização da equipe ocorrerá em até 30 dias após a assinatura do contrato.

A proposta foi elaborada considerando o Projeto Arquitetônico e o Memorial Descritivo. A obra engloba a construção de um piso em concreto armado, com área total de 686,50 m², para uma quadra poliesportiva, e a construção de duas arquibancadas, conforme o croqui em anexo. As demais áreas demonstradas no projeto, não estão inclusas nesta proposta.

Declaramos que em nossos preços estão incluídos todos os custos diretos e indiretos para a perfeita execução dos serviços. Os serviços aqui citados estão considerados na proposta, e qualquer outro necessário, que não descrito aqui, ou em planilha, será motivo de novo orçamento.

Sem mais para o momento, nos colocamos a disposição para maiores esclarecimentos.

Atenciosamente,

Renato Pena Camargo
Tarobá Construções Ltda.




Avenida Tancredo Neves, 3850, 85.867-633 - Foz do Iguaçu – PR/ Te l e f a x (45) 3577-0006
Site: www.tarobaconstrucoes.com.br / email: taroba@tarobaconstrucoes.com.br



Anexo I – Croqui

C9 - QUADRA COBERTA

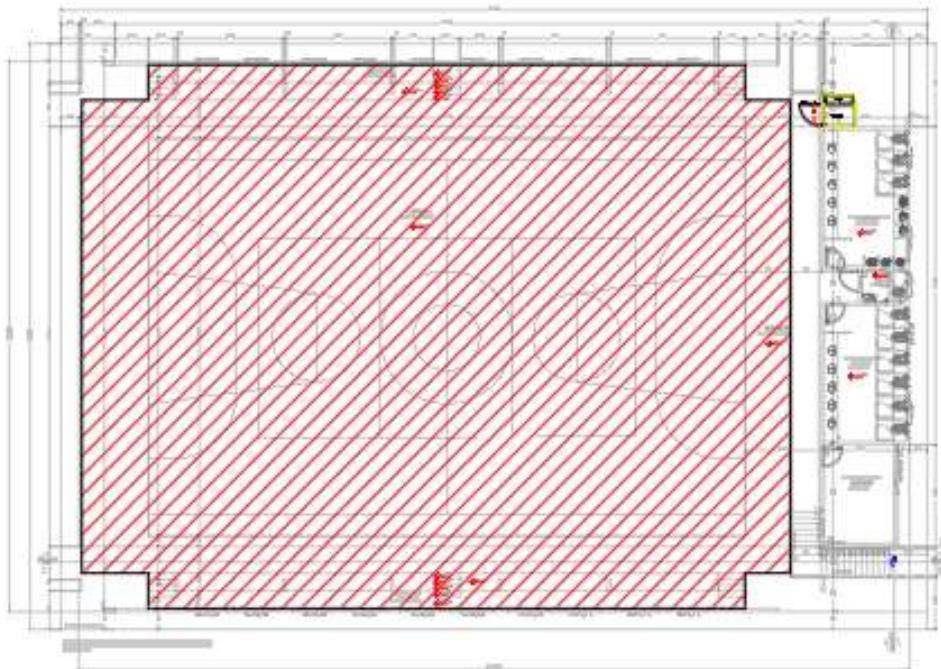

ÁREA CONSIDERADA NA PROPOSTA



Avenida Tancredo Neves, 3850, 85.867-633 - Foz do Iguaçu – PR/ Te l e f a x (45) 3577-0006
 Site: www.tarobaconstrucoes.com.br / email: taroba@tarobaconstrucoes.com.br

Este documento foi assinado eletronicamente por JÁQUELINE TEIXEIRAS.

Para verificar as assinaturas vá ao site <https://sistemas.pmfj.pr.gov.br/rp/sidpublico/verificar> e utilize o código 694b11ac01b551-41524a82192e500f6306149.

|  <p>TAROBA CONSTRUÇÕES LTDA. PLANILHA ORÇAMENTÁRIA OBRA: CONSTRUÇÃO DE PISO EM CONCRETO ARMADO PARA QUADRA POLIESPORTIVA E ARQUIBANCADA CLIENTE: COMUNIDADE SAGRADA FAMÍLIA PROPOSTA DE PREÇO 043/2021</p> | | | | | | | | | | |
|--|---|-------------------|-------------|--------------------|-------------|-----------|---------------------|--------------|-------------|-------------------|
| ITEM | DESCRIÇÃO DO SERVIÇO | UNIDADE DE MEDIDA | QUANT IDADE | R\$ UNIT MAT/EQUIP | R\$ UNIT MO | R\$ UNIT. | R\$ TOTAL MAT/EQUIP | R\$ TOTAL MO | TOTAL (R\$) | TOTAL ITEM (R\$) |
| 1 | SERViÇOS PRELIMiNARES | | | | | | | | | 12.753,46 |
| 1.1 | RETIRADA DE GRAMA | M2 | 686,50 | 2,03 | 5,32 | 7,35 | 1.393,60 | 3.652,18 | 5.045,78 | |
| 1.2 | RETIRADA MANUAL DE ENTULHO PARA CAMINHÃO CAÇAMBA E DESTINAÇÃO CORRETA DO RESíDUO | M3 | 34,33 | 14,31 | 20,42 | 34,73 | 491,19 | 700,92 | 1.192,11 | |
| 1.3 | ESCAVAÇÃO MANUAL ÁREA PARA RADIER. AF_09/2017 | M3 | 68,65 | 23,55 | 61,76 | 85,31 | 1.616,71 | 4.239,82 | 5.856,53 | |
| 1.4 | COMPACTAÇÃO MECÂNICA DE SOLO PARA EXECUÇÃO DE RADIER, COM COMPACTADOR DE SOLOS TIPO PLACA VIBRATÓRIA. AF_09/2017 | M2 | 686,50 | 0,20 | 0,76 | 0,96 | 137,30 | 521,74 | 659,04 | |
| 2 | QUADRA | | | | | | | | | 133.468,26 |
| 2.1 | PISO EM CONCRETO ARMADO | | | | | | | | | |
| 2.1.1 | FABRICAÇÃO, MONTAGEM E DESMONTAGEM DE FORMA PARA RADIER, EM MADEIRA SERRADA, 4 UTILIZAÇÕES. AF_09/2017 | M2 | 10,68 | 70,91 | 104,66 | 175,57 | 757,32 | 1.117,77 | 1.875,09 | |
| 2.1.2 | LASTRO COM MATERIAL GRANULAR, APLICADO EM PISOS OU LAJES SOBRE SOLO, ESPESSURA DE *5 CM*. AF_08/2017 | M3 | 34,33 | 115,56 | 45,03 | 160,59 | 3.966,60 | 1.545,65 | 5.512,25 | |
| 2.1.3 | CAMADA SEPARADORA PARA EXECUÇÃO DE RADIER, EM LONA PLÁSTICA. AF_09/2017 | M2 | 686,50 | 2,57 | 0,50 | 3,07 | 1.764,31 | 343,25 | 2.107,56 | |
| 2.1.4 | ARMAÇÃO PARA EXECUÇÃO DE RADIER, COM USO DE TELA Q-92. AF_09/2017 | KG | 1.016,02 | 31,03 | 1,54 | 32,57 | 31.527,10 | 1.564,67 | 33.091,77 | |
| 2.1.5 | ESPACEADOR / DISTANCIADOR TIPO PINO EM PLASTICO, PARA VERGALHAO ATE 10 MM, PARA APOIO DE ARMADURA | UN | 600,00 | 0,29 | 0,09 | 0,38 | 174,00 | 54,00 | 228,00 | |
| 2.1.6 | CONCRETO USINADO BOMBEAVEL, CLASSE DE RESISTENCIA C30, COM BRITA 0 E 1, SLUMP = 100 +/- 20 MM, INCLUI SERVICO DE BOMBEAMENTO (NBR 8953) | M3 | 68,65 | 614,90 | - | 614,90 | 42.212,89 | - | 42.212,89 | |
| 2.1.7 | LANÇAMENTO COM USO DE BALDES, ADENSAMENTO E ACABAMENTO DE CONCRETO EM ESTRUTURAS. AF_12/2015 | M3 | 68,65 | 77,39 | 228,71 | 306,10 | 5.312,82 | 15.700,94 | 21.013,76 | |
| 2.2 | ACABAMENTOS | | | | | | | | | |
| 2.2.1 | ACABAMENTO POLIDO PARA PISO DE CONCRETO ARMADO DE ALTA RESISTÊNCIA. AF_09/2017 | M2 | 686,50 | 34,15 | 2,65 | 36,80 | 23.443,98 | 1.819,23 | 25.263,21 | |
| 2.2.2 | PINTURA ACRILICA PARA SINALIZAÇÃO HORIZONTAL EM PISO CIMENTADO | M2 | 40,31 | 20,58 | 33,10 | 53,68 | 829,54 | 1.334,19 | 2.163,73 | |
| 3 | ARQUiBANCADA | | | | | | | | | 88.138,52 |
| 3.1 | FUNDAÇÃO | | | | | | | | | 9.808,01 |
| 3.1.1 | ESTACA BROCA DE CONCRETO, DIÂMETRO DE 20CM, ESCAVAÇÃO MANUAL COM TRADO CONCHA, COM ARMADURA DE ARRANQUE. AF_05/2020 | M | 64,00 | 48,06 | 32,48 | 80,54 | 3.075,84 | 2.078,72 | 5.154,56 | |
| 3.1.2 | MONTAGEM DE ARMADURA LONGITUDINAL/TRANSVERSAL DE ESTACAS DE SEÇÃO CIRCULAR, DIÂMETRO = 8,0 MM. AF_11/2016 | KG | 101,12 | 18,58 | 3,52 | 22,10 | 1.878,81 | 355,94 | 2.234,75 | |
| 3.1.3 | MONTAGEM DE ARMADURA TRANSVERSAL DE ESTACAS DE SEÇÃO RETANGULAR (BARRETE), DIÂMETRO = 5,0 MM. AF_11/2016 | KG | 74,91 | 18,96 | 13,33 | 32,29 | 1.420,21 | 998,49 | 2.418,70 | |
| 3.2 | VIGA BALDRAME | | | | | | | | | 14.926,35 |
| 3.2.1 | FABRICAÇÃO, MONTAGEM E DESMONTAGEM DE FÓRMA PARA VIGA BALDRAME, EM MADEIRA SERRADA, E=25 MM, 4 UTILIZAÇÕES. AF_06/2017 | M2 | 22,88 | 58,33 | 46,37 | 104,70 | 1.334,59 | 1.060,95 | 2.395,54 | |
| 3.2.2 | ARMAÇÃO DE BLOCO, VIGA BALDRAME OU SAPATA UTILIZANDO AÇO CA-50 DE 8 MM - MONTAGEM. AF_06/2017 | KG | 180,75 | 19,29 | 4,96 | 24,25 | 3.486,71 | 896,53 | 4.383,24 | |
| 3.2.3 | ARMAÇÃO DE BLOCO, VIGA BALDRAME E SAPATA UTILIZANDO AÇO CA-60 DE 5 MM - MONTAGEM. AF_06/2017 | KG | 158,56 | 18,49 | 9,67 | 28,16 | 2.931,74 | 1.533,26 | 4.465,00 | |

|  <p>TAROBA CONSTRUÇÕES LTDA. PLANILHA ORÇAMENTÁRIA OBRA: CONSTRUÇÃO DE PISO EM CONCRETO ARMADO PARA QUADRA POLIESPORTIVA E ARQUIBANCADA CLIENTE: COMUNIDADE SAGRADA FAMÍLIA PROPOSTA DE PREÇO 043/2021</p> | | | | | | | | | | |
|--|--|-------------------|-------------|--------------------|-------------|-----------|---------------------|--------------|-------------|------------------|
| ITEM | DESCRIÇÃO DO SERVIÇO | UNIDADE DE MEDIDA | QUANT IDADE | R\$ UNIT MAT/EQUIP | R\$ UNIT MO | R\$ UNIT. | R\$ TOTAL MAT/EQUIP | R\$ TOTAL MO | TOTAL (R\$) | TOTAL ITEM (R\$) |
| 3.2.4 | CONCRETO FCK = 25MPA, TRAÇO 1:2,3:2,7 (CIMENTO/ AREIA MÉDIA/ BRITA 1) - PREPARO MECÂNICO COM BETONEIRA 400 L. AF_07/2016 | M3 | 4,58 | 416,32 | 82,07 | 498,39 | 1.905,08 | 375,55 | 2.280,63 | |
| 3.2.5 | LANÇAMENTO COM USO DE BALDES, ADENSAMENTO E ACABAMENTO DE CONCRETO EM ESTRUTURAS. AF_12/2015 | M3 | 4,58 | 77,39 | 228,71 | 306,10 | 354,45 | 1.047,49 | 1.401,94 | |
| 3.3 | PILARES | | | | | | | | | 6.036,61 |
| 3.3.1 | MONTAGEM E DESMONTAGEM DE FÔRMA DE PILARES RETANGULARES E ESTRUTURAS SIMILARES, PÉ-DIREITO SIMPLES, EM CHAPA DE MADEIRA COMPENSADA RESINADA, 4 UTILIZAÇÕES. AF_09/2020 | M2 | 17,76 | 48,29 | 43,19 | 91,48 | 857,63 | 767,05 | 1.624,68 | |
| 3.3.2 | ARMAÇÃO DE PILAR OU VIGA DE UMA ESTRUTURA CONVENCIONAL DE CONCRETO ARMADO EM UM EDIFÍCIO DE MÚLTIPLOS PAVIMENTOS UTILIZANDO AÇO CA-50 DE 8,0 MM - MONTAGEM. AF_12/2015 | KG | 69,52 | 18,72 | 3,05 | 21,77 | 1.301,41 | 212,04 | 1.513,45 | |
| 3.3.3 | ARMAÇÃO DE PILAR OU VIGA DE UMA ESTRUTURA CONVENCIONAL DE CONCRETO ARMADO EM UM EDIFÍCIO DE MÚLTIPLOS PAVIMENTOS UTILIZANDO AÇO CA-60 DE 5,0 MM - MONTAGEM. AF_12/2015 | KG | 60,98 | 17,43 | 6,65 | 24,08 | 1.062,95 | 405,54 | 1.468,49 | |
| 3.3.4 | CONCRETO FCK = 25MPA, TRAÇO 1:2,3:2,7 (CIMENTO/ AREIA MÉDIA/ BRITA 1) - PREPARO MECÂNICO COM BETONEIRA 400 L. AF_07/2016 | M3 | 1,78 | 416,32 | 82,07 | 498,39 | 739,38 | 145,76 | 885,14 | |
| 3.3.5 | LANÇAMENTO COM USO DE BALDES, ADENSAMENTO E ACABAMENTO DE CONCRETO EM ESTRUTURAS. AF_12/2015 | M3 | 1,78 | 77,39 | 228,71 | 306,10 | 137,75 | 407,10 | 544,85 | |
| 3.4 | ALVENARIA | | | | | | | | | 22.035,94 |
| 3.4.1 | ALVENARIA DE VEDAÇÃO DE BLOCOS CERÂMICOS FURADOS NA HORIZONTAL DE 9X19X19CM (ESPESSURA 9CM) DE PAREDES COM ÁREA LÍQUIDA MAIOR OU IGUAL A 6M ² SEM VÃOS E ARGAMASSA DE ASSENTAMENTO COM PREPARO EM BETONEIRA. AF_06/2014 | M2 | 212,62 | 46,75 | 56,89 | 103,64 | 9.939,99 | 12.095,95 | 22.035,94 | |
| 3.5 | REVESTIMENTOS | | | | | | | | | 24.913,66 |
| 3.5.1 | CHAPISCO APLICADO EM ALVENARIAS E ESTRUTURAS DE CONCRETO INTERNAS, COM COLHER DE PEDREIRO. ARGAMASSA TRAÇO 1:3 COM PREPARO EM BETONEIRA 400L. AF_06/2014 | M2 | 293,62 | 2,46 | 2,69 | 5,15 | 722,31 | 789,84 | 1.512,15 | |
| 3.5.2 | EMBOÇO OU MASSA ÚNICA EM ARGAMASSA TRAÇO 1:2:8, PREPARO MANUAL, APLICADA MANUALMENTE EM PANOS DE FACHADA COM PRESENÇA DE VÃOS, ESPESSURA DE 25 MM. AF_06/2014 | M2 | 293,62 | 32,15 | 47,55 | 79,70 | 9.439,88 | 13.961,63 | 23.401,51 | |
| 3.6 | GUARDA CORPO | | | | | | | | | 10.417,95 |
| 3.6.1 | GUARDA-CORPO DE AÇO DE 1,10M DE ALTURA, MONTANTES TUBULARES DE 1.1/2 ESPAÇADOS DE 1,20M, TRAVESSA SUPERIOR DE 2, FIXADO COM CHUMBADOR, COM PINTURA ESMALTE. AF_04/2019_P | M | 15,00 | 415,31 | 279,22 | 694,53 | 6.229,65 | 4.188,30 | 10.417,95 | |
| 4 | ACESSÓRIOS | | | | | | | | | 15.249,62 |
| 4.1 | TABELA DE BASQUETE 1,80M X 1,05M EM LAMINADO NAVAL COM ESTRUTURA PÉ DIREITO | UN | 2,00 | 3.119,63 | 280,77 | 3.400,40 | 6.239,26 | 561,54 | 6.800,80 | |
| 4.2 | CONJUNTO PARA FUTSAL COM TRAVES OFICIAIS DE 3,00 X 2,00 M EM TUBO DE AÇO GALVANIZADO 3" COM REQUADRO EM TUBO DE 1", PINTURA EM PRIMER COM TINTA ESMALTE SINTETICO E REDES DE POLIETILENO FIO 4 MM | UN | 1,00 | 5.078,90 | 101,58 | 5.180,48 | 5.078,90 | 101,58 | 5.180,48 | |

|  <p>TAROBA CONSTRUÇÕES LTDA. PLANILHA ORÇAMENTÁRIA OBRA: CONSTRUÇÃO DE PISO EM CONCRETO ARMADO PARA QUADRA POLIESPORTIVA E ARQUIBANCADA CLIENTE: COMUNIDADE SAGRADA FAMÍLIA PROPOSTA DE PREÇO 043/2021</p> | | | | | | | | | | |
|--|---|-------------------|-------------|--------------------|-------------|-----------|---------------------|--------------|-------------|--------------------------|
| ITEM | DESCRIÇÃO DO SERVIÇO | UNIDADE DE MEDIDA | QUANT IDADE | R\$ UNIT MAT/EQUIP | R\$ UNIT MO | R\$ UNIT. | R\$ TOTAL MAT/EQUIP | R\$ TOTAL MO | TOTAL (R\$) | TOTAL ITEM (R\$) |
| 4.3 | CONJUNTO PARA QUADRA DE VOLEI COM POSTES EM TUBO DE ACO GALVANIZADO 3", H = *255* CM, PINTURA EM TINTA ESMALTE SINTETICO, REDE DE NYLON COM 2 MM, MALHA 10 X 10 CM E ANTENAS OFICIAIS EM FIBRA DE VIDRO | UN | 1,00 | 3.083,34 | 185,00 | 3.268,34 | 3.083,34 | 185,00 | 3.268,34 | |
| | | | | | | | | | | TOTAL MAT/EQUIP |
| | | | | | | | | | | 174.847,24 |
| | | | | | | | | | | TOTAL MÃO DE OBRA |
| | | | | | | | | | | 74.762,62 |
| | | | | | | | | | | TOTAL GERAL |
| | | | | | | | | | | 249.609,86 |
| duzentos e quarenta e nove mil, seessentos e nove reais e oitenta e seis centavos | | | | | | | | | | |
| PRAZO DE EXECUÇÃO DA OBRA: 90 (NOVENTA) DIAS | | | | | | | | | | |
| PROPOSTA VÁLIDA POR: 10 (DEZ) DIAS | | | | | | | | | | |
| <p>Foz do Iguaçu, 22 de junho de 2021.</p> <hr/> <p style="text-align: right;">Renato Pena Camargo Engenheiro Civil - CREA: MG 24079-D</p> | | | | | | | | | | |

PRADO CONSTRUTORA DE OBRAS
CNPJ: 07.512.389/0001-01

PRADO EMPREITEIRA DE OBRAS**CNPJ: 07.512.389/0001-01****RUA MAJOR ACELINO DE CASTRO, N°:75, VILA YOLANDA****E-MAIL: chicoprado1@hotmail.com** **TELEFONE: (45) 991072648**

| ITEM | REFER. | CÓDIGO DO SERVIÇO | DESCRIÇÃO DO SERVIÇO | UNIDADE DE MEDIDA | QUANT. | CUSTO UNITÁRIO | CUSTO TOTAL (R\$) | CUSTO GLOBAL (R\$) |
|---|--------|-------------------|--|-------------------|--------|----------------|-------------------|--------------------|
| 1.0 SERVIÇOS PRELIMINARES, ADMINISTRAÇÃO DE OBRA E MOBILIZAÇÃO | | | | | | | | |
| 1.1 | SINAPI | 74209/1 | PLACA DE OBRA EM CHAPA DE ACO GALVANIZADO. 3X2m | M2 | 6,00 | 386,00 | 2.316,00 | |
| 1.2 | SINAPI | 98524 | LIMPEZA MANUAL DE VEGETAÇÃO EM TERRENO.AF_05/2018 | M3 | 320,00 | 3,13 | 1.001,60 | |
| 1.3 | SINAPI | 93207 | EXECUÇÃO DE ESCRITÓRIO EM CANTEIRO DE OBRA EM CHAPA DE MADEIRA COMPENSADA, INCLUSO INSTALAÇÕES PROVISÓRIAS (ELÉTRICA E HIDRÁULICA). AF_02/2016 | M2 | 6,30 | 952,01 | 5.997,66 | |
| 1.4 | SINAPI | 93212 | EXECUÇÃO DE SANITÁRIO EM CANTEIRO DE OBRA EM CHAPA DE MADEIRA COMPENSADA, NÃO INCLUSO MOBILIÁRIO. AF_02/2016 | M2 | 5,00 | 866,56 | 4.332,80 | |
| 1.5 | SINAPI | 93358 | ESCAVAÇÃO MANUAL DE VALA COM PROFUNDIDADE MENOR OU IGUAL A 1,30 M. AF_02/2021. PARA EXECUÇÃO DO RADIER | M3 | 122,00 | 74,00 | 9.028,00 | |






PRADO CONSTRUTORA DE OBRAS
CNPJ: 07.512.389/0001-01

| | | | | | | | | |
|------------|--------|--------|--|----|--------|--------|----------|------------------|
| 1.6 | SINAPI | 100981 | CARGA, MANOBRA E DESCARGA DE ENTULHO EM CAMINHÃO BASCULANTE 6 M ³ - CARGA COM ESCAVADEIRA HIDRÁULICA (CAÇAMBA DE 0,80 M ³ / 111 HP) E DESCARGA LIVRE (UNIDADE: M3). AF_07/2020 | M3 | 456,18 | 6,30 | 2.873,94 | |
| 2.0 | | | | | | | | |
| | | | SONDAGEM DO SOLO | | | | | 3.000,00 |
| 2.1 | SINAPI | 101277 | ESCAVAÇÃO VERTICAL A CÉU ABERTO, EM OBRAS DE INFRAESTRUTURA, INCLUINDO CARGA, DESCARGA E TRANSPORTE, EM SOLO DE 1 ^a . AF_05/2020 | M3 | 51,61 | 19,97 | 1.030,56 | |
| 2.2 | SINAPI | 88322 | TÉCNICO DE SONDAÇÃO COM ENCARGOS COMPLEMENTARES | H | 88,00 | 22,38 | 1.969,44 | |
| 3.0 | | | | | | | | |
| | | | FUNDAÇÃO EM RADIER PARA EXECUÇÃO DA QUADRA | | | | | 71.539,20 |
| 3.1 | SINAPI | 97083 | COMPACTAÇÃO MECÂNICA DE SOLO PARA EXECUÇÃO DE RADIER, COM COMPACTADOR DE SOLOS A PERCUSSÃO. AF_09/2017 | M2 | 486,00 | 3,01 | 1.462,86 | |
| 3.2 | SINAPI | 97086 | FABRICAÇÃO, MONTAGEM E DESMONTAGEM DE FORMA PARA RADIER, EM MADEIRA SERRADA, 4 UTILIZAÇÕES. AF_09/2017 | M2 | 70,00 | 118,05 | 8.263,50 | |
| 3.3 | SINAPI | 100322 | LASTRO COM MATERIAL GRANULAR (PEDRA BRITADA N.3), APLICADO EM PISOS OU LAJES SOBRE SOLO, ESPESSURA DE *8 CM*. AF_07/2019 | M3 | 45,00 | 82,92 | 3.731,40 | |


PRADO CONSTRUTORA DE OBRAS
 CNPJ: 07.512.389/0001-01


| | | | | | | | |
|------------|--------|---|--|-------|--------|--------|------------------|
| 3.4 | SINAPI | 97087 | CAMADA SEPARADORA PARA EXECUÇÃO DE RADIER, EM LONA PLÁSTICA. AF 09/2017 | M2 | 486,00 | 2,16 | 1.049,76 |
| 3.5 | SINAPI | 97912 | TRANSPORTE DE ARMADURA EM CAMINHÃO DE 6 M ³ , EM VIA URBANA (UNIDADE: M3XKM). AF_07/2020 | M3XKM | 700,00 | 2,41 | 1.687,00 |
| 3.6 | SINAPI | 97088 | ARMAÇÃO PARA EXECUÇÃO DE RADIER, COM USO DE TELA Q-92. AF 09/2017 | KG | 850,00 | 22,83 | 19.405,50 |
| 3.7 | COMP. | 1 | INSTALAÇÃO DE ESPAÇADORES COM ENTRADA LATERAL EM PLÁSTICO, PARA VERGALHA *4,2 A 12,5 MM*, COMBRIMENTO 20 MM. | M2 | 486,00 | 6,74 | 3.275,64 |
| 3.8 | SINAPI | 100937 | TRANSPORTE DO CONCRETO EM CAMINHÃO BETONEIRA DE 8 M ³ , UNIDADE: M3XKM. AF 07/2020 | M3XKM | 650,00 | 5,76 | 3.744,00 |
| 3.9 | SINAPI | 97094 | CONCRETAGEM DE RADIER, PISO OU LAJE SOBRE SOLO, FCK 30 MPA, PARA ESPESSURA DE 10 CM - LANÇAMENTO, ADENSAMENTO E ACABAMENTO. AF_09/2017 | M3 | 67,14 | 430,73 | 28.919,54 |
| 4.0 | | EXECUÇÃO DE PISO EM CIMENTO ALISADO E APLICAÇÃO DE PINTURA | | | | | 88.452,00 |
| 4.1 | SINAPI | 87644 | CONTRAPISO EM ARGAMASSA PRONTA, PREPARO MANUAL, APLICADO EM ÁREAS SECAS SOBRE LAJE, ADERIDO, ESPESSURA 4CM. AF_06/2014 | M2 | 486,00 | 97,68 | 47.472,48 |
| 4.2 | SINAPI | 97097 | ACABAMENTO POLIDO PARA PISO DE CONCRETO ARMADO DE ALTA RESISTÊNCIA. AF_09/2017 | M2 | 486,00 | 31,12 | 15.124,32 |

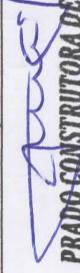
PRADO CONSTRUTORA DE OBRAS
CNPJ: 07.512.389/0001-01

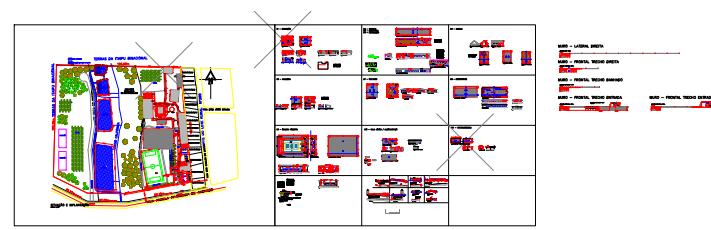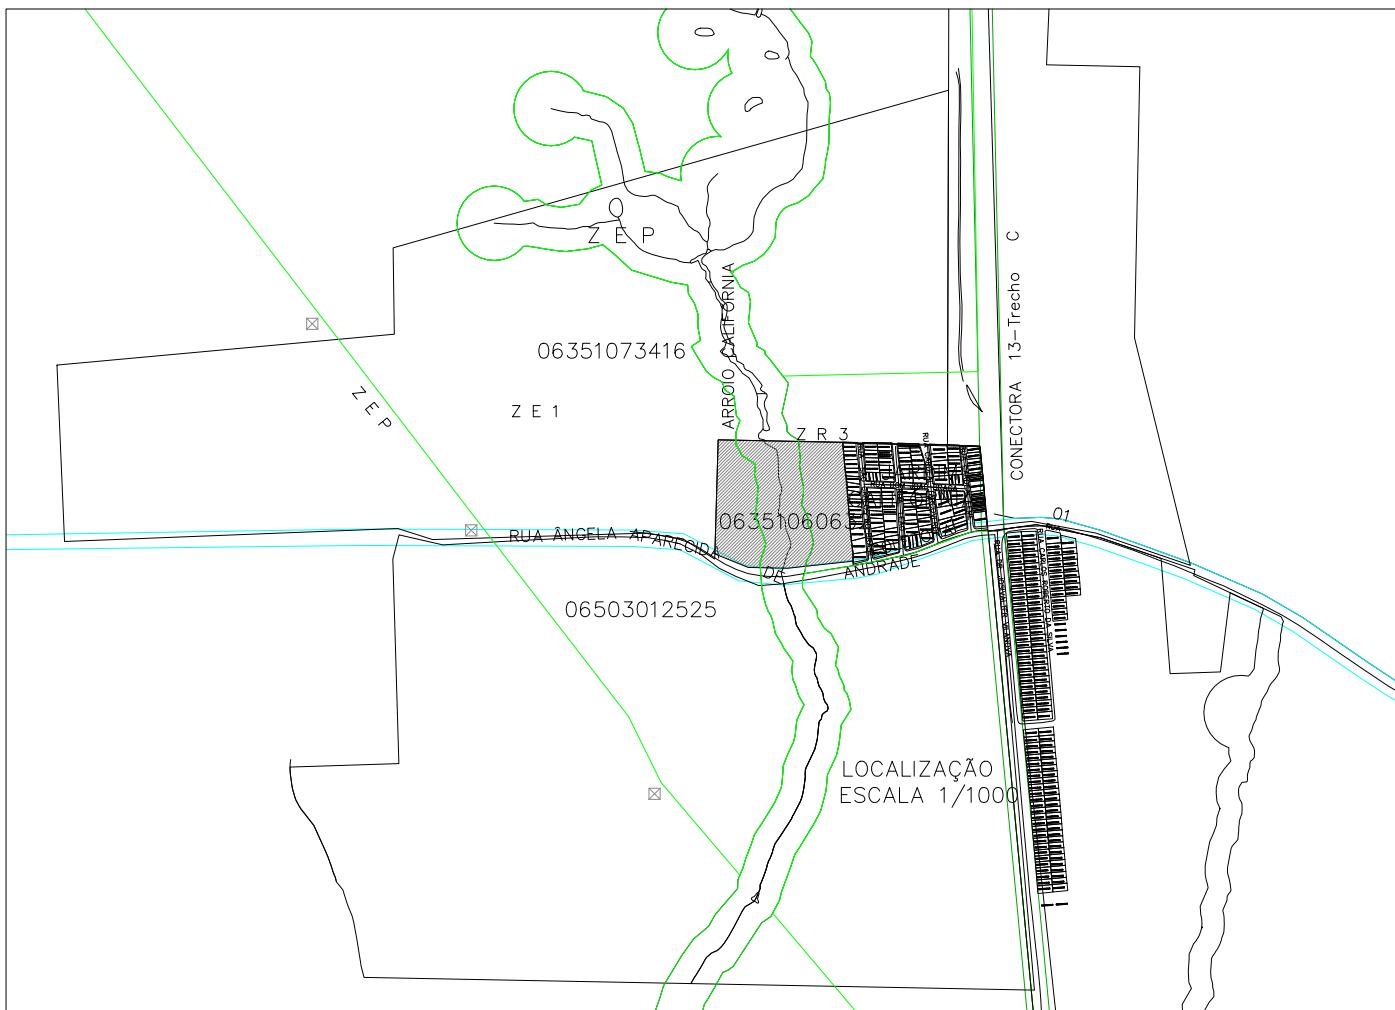

10355-2021

VIG. SANITÁRIA

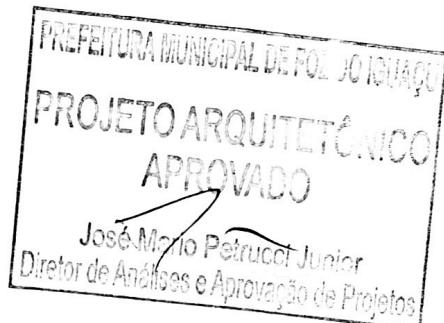

proprietário

COMUNIDADE SAGRADA FAMÍLIA D. OLÍVIO AURÉLIO FAZZA
CNPJ/MF: 04.286.710/0001-80

obra

SUBSTITUIÇÃO DE PROJETO COM ALTERAÇÃO DE ÁREA
COMUNIDADE TERAPÊUTICA SAGRADA FAMÍLIA
DOM OLÍVIO AURÉLIO FAZZA, EM ALVENARIA

INSCRIÇÃO IMOBILIÁRIA

06.3.51.06.0632.001

INDICAÇÃO FISCAL

lote

288

quadra

S/N

zona

IMÓVEL FOZ DO IGUAÇU
PARTE II

PROPRIETÁRIO

COMUNIDADE SAGRADA FAMÍLIA D. OLÍVIO AURÉLIO FAZZA
CNPJ/MF: 04.286.710/0001-80
REPRESENTANTE LEGAL: JOSÉ HORTOLAM
CPF/MF: 530.816.339-15

PROJETO ARQUITETÔNICO e EXECUÇÃO

ARQ. GIOVANNA NAKAMURA
CAU A 23849-0

assunto

PLANTA DE LOCALIZAÇÃO

prancha

02

09

unidade

cm

escala

indicada

data

10/07/2019




revisão

06/01/2021

P.M.F.I.

10355-2021

VIG. SANITÁRIA

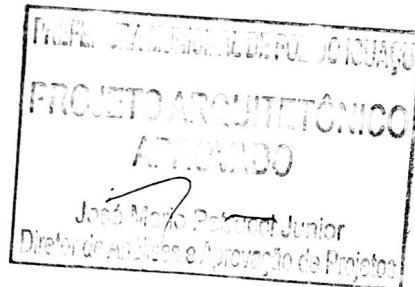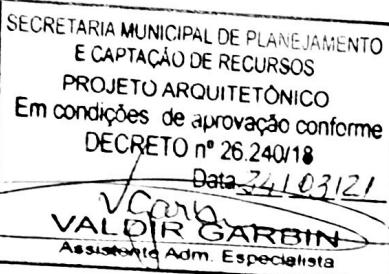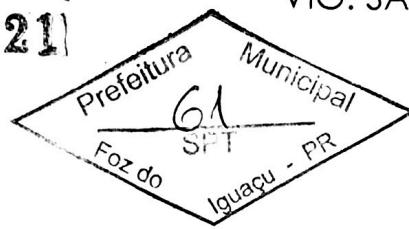

proprietário

COMUNIDADE SAGRADA FAMÍLIA D. OLÍVIO AURÉLIO FAZZA
CNPJ/MF: 04.286.710/0001-80

obra

**SUBSTITUIÇÃO DE PROJETO COM ALTERAÇÃO DE ÁREA
COMUNIDADE TERAPÊUTICA SAGRADA FAMÍLIA
DOM OLÍVIO AURÉLIO FAZZA, EM ALVENARIA**

INSCRIÇÃO IMOBILIÁRIA

06.3.51.06.0632.001

INDICAÇÃO FISCAL

lote

288

quadra

S/N

zona

IMÓVEL FOZ DO IGUAÇU
PARTE II

PROPRIETÁRIO

COMUNIDADE SAGRADA FAMÍLIA D. OLÍVIO AURÉLIO FAZZA
CNPJ/MF: 04.286.710/0001-80

PROJETO ARQUITETÔNICO e EXECUÇÃO

ARQ. GIOVANNA NAKAMURA
CAU A 23849-0

assunto C1 - RECEPÇÃO: PLANTA BAIXA, CORTES AA e BB,
FACHADAS FRONTAL, LATERAL, FUNDOS e COBERTURA
C2, C3 e C4 - COZINHA, REFEITÓRIO e RECREAÇÃO:
PLANTA BAIXA e FACHADA FRONTAL

prancha

03

09

unidade

cm

escala

indicada

data

10/07/2019

revisão

06/01/2021

P.M.F.I.

VIG. SANITÁRIA

10355-2021



SECRETARIA MUNICIPAL DE PLANEJAMENTO
E CAPTAÇÃO DE RECURSOS
PROJETO ARQUITETÔNICO
Em condições de aprovação conforme
DECRETO nº 26.240/18
Data 24/03/21
Assinatura: **VALDIR GARBIN**
Assistente Adm. Especialista

PREFEITURA MUNICIPAL DE FOZ DO IGUAÇU
PROJETO ARQUITETÔNICO
APROVADO
José Mario Petrucci Júnior
Diretor de Análises e Aprovação de Projetos

proprietário

COMUNIDADE SAGRADA FAMÍLIA D. OLÍVIO AURÉLIO FAZZA
CNPJ/MF: 04.286.710/0001-80

obra

SUBSTITUIÇÃO DE PROJETO COM ALTERAÇÃO DE ÁREA
COMUNIDADE TERAPÊUTICA SAGRADA FAMÍLIA
DOM OLÍVIO AURÉLIO FAZZA, EM ALVENARIA

INSCRIÇÃO IMOBILIÁRIA

06.3.51.06.0632.001

INDICAÇÃO FISCAL

lote

288

quadra

S/N

zona

IMÓVEL FOZ DO IGUAÇU
PARTE II

PROPRIETÁRIO

COMUNIDADE SAGRADA FAMÍLIA D. OLÍVIO AURÉLIO FAZZA
CNPJ/MF: 04.286.710/0001-80

PROJETO ARQUITETÔNICO e EXECUÇÃO

ARQ. GIOVANNA NAKAMURA
CAU A 23849-0

assunto C2, C3 e C4 - COZINHA, REFEITÓRIO E RECREAÇÃO:
CORTES AA e BB, COBERTURA e FLUXOGRAMA
C5 - CAPELA: PLANTA BAIXA, CORTES AA e BB, FACHADA e
COBERTURA. C6 - ACADEMIA: PLANTA BAIXA e FACHADAS

prancha

04

unidade

cm

escala

indicada

data

10/07/2019

revisão


06/01/2021

09

P.M.F.I.

VIG. SANITÁRIA

10355-2021

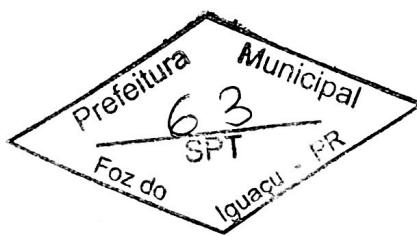

SECRETARIA MUNICIPAL DE PLANEJAMENTO
E CAPTAÇÃO DE RECURSOS
PROJETO ARQUITETÔNICO
Em condições de aprovação conforme
DECRETO nº 26.240/18
Data 24/03/21
VALDIR GARBIN,
Assistente Adm Especialista

PREFEITURA MUNICIPAL DE FOZ DO IGUAÇU
PROJETO ARQUITETÔNICO
APROVADO
José Maria Pelegrini Junior
Diretor de Análises e Aprovação de Projetos

proprietário

COMUNIDADE SAGRADA FAMÍLIA D. OLÍVIO AURÉLIO FAZZA
CNPJ/MF: 04.286.710/0001-80

obra SUBSTITUIÇÃO DE PROJETO COM ALTERAÇÃO DE ÁREA
COMUNIDADE TERAPÊUTICA SAGRADA FAMÍLIA
DOM OLÍVIO AURÉLIO FAZZA, EM ALVENARIA

INSCRIÇÃO IMOBILIÁRIA 06.3.51.06.0632.001

| | | | |
|------------------|------|--------|----------------------------------|
| INDICAÇÃO FISCAL | lote | quadra | zona |
| | 288 | S/N | IMÓVEL FOZ DO IGUAÇU PARTE II |

PROPRIETÁRIO

COMUNIDADE SAGRADA FAMÍLIA D. OLÍVIO AURÉLIO FAZZA
CNPJ/MF: 04.286.710/0001-80

PROJETO ARQUITETÔNICO e EXECUÇÃO

ARQ. GIOVANNA NAKAMURA
CAU A 23849-0

assunto C6 - ACADEMIA: CORTES AA e BB, COBERTURA e
FACHADA. C7 - MULTIUSO: PLANTA BAIXA, CORTES AA e
BB, FACHADA e COBERTURA.
C8 - DORMITÓRIOS: PLANTA BAIXA e CORTE AA.

prancha

05

unidade

cm

escala

indicada

data

10/07/2019

revisão

06/01/2021


09

P.M.F.I.

- SANITÁRIA II

VIG. SANITÁRIA

10355-2021

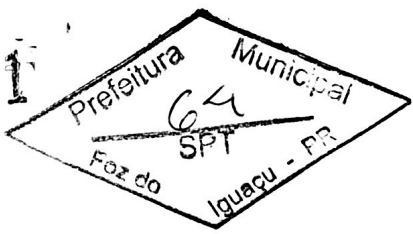

SECRETARIA MUNICIPAL DE PLANEJAMENTO
E CAPTAÇÃO DE RECURSOS
PROJETO ARQUITETÔNICO
Em condições de aprovação conforme
DECRETO nº 26.240/18
Data 24/03/21
Assinatura
VALDIR GARBIN
Assistente Adm. Especialista

PREFEITURA MUNICIPAL DE FZ. DO IGUAÇU
PROJETO ARQUITETÔNICO
APROVADO
José Mario Patrucci Júnior
Diretor de Análises e Aprovação de Projetos

proprietário

COMUNIDADE SAGRADA FAMÍLIA D. OLÍVIO AURÉLIO FAZZA
CNPJ/MF: 04.286.710/0001-80

obra

SUBSTITUIÇÃO DE PROJETO COM ALTERAÇÃO DE ÁREA
COMUNIDADE TERAPÊUTICA SAGRADA FAMÍLIA
DOM OLÍVIO AURÉLIO FAZZA, EM ALVENARIA

INSCRIÇÃO IMOBILIÁRIA

06.3.51.06.0632.001

INDICAÇÃO FISCAL

lote

288

quadra

S/N

zona

PROPRIETÁRIO

COMUNIDADE SAGRADA FAMÍLIA D. OLÍVIO AURÉLIO FAZZA
CNPJ/MF: 04.286.710/0001-80

PROJETO ARQUITETÔNICO e EXECUÇÃO

ARQ. GIOVANNA NAKAMURA
CAU A 23849-0

assunto

C8 - DORMITÓRIOS: PLANTA BAIXA, COBERTURA
CORTES AA e BB, FACHADAS FRONTAL E LATERAL
C9 - QUADRA - COBERTURA

prancha

06

09

unidade

cm

escala

indicada

data

06/01/2021

revisão

30/10/2019

P.M.F.I.

VIG. SANITÁRIA

10355-2021



SECRETARIA MUNICIPAL DE PLANEJAMENTO
E CAPTAÇÃO DE RECURSOS
PROJETO ARQUITETÔNICO
Em condições de aprovação conforme
DECRETO nº 26.240/18
Data 24/03/21

VALDIR GARBIN
Assistente Adm. Especialista

PREFEITURA MUNICIPAL DE FOZ DO IGUAÇU
PROJETO ARQUITETÔNICO
APROVADO
José Maria Petrucci Junior
Diretor de Arquitetura e Execução de Projetos

proprietário

COMUNIDADE SAGRADA FAMÍLIA D. OLÍVIO AURÉLIO FAZZA
CNPJ/MF: 04.286.710/0001-80

obra

SUBSTITUIÇÃO DE PROJETO COM ALTERAÇÃO DE ÁREA
COMUNIDADE TERAPÊUTICA SAGRADA FAMÍLIA
DOM OLÍVIO AURÉLIO FAZZA, EM ALVENARIA

INSCRIÇÃO IMOBILIÁRIA

06.3.51.06.0632.001

INDICAÇÃO FISCAL

lote

288

quadra

S/N

zona

PROPRIETÁRIO

COMUNIDADE SAGRADA FAMÍLIA D. OLÍVIO AURÉLIO FAZZA
CNPJ/MF: 04.286.710/0001-80

PROJETO ARQUITETÔNICO e EXECUÇÃO

ARQ. GIOVANNA NAKAMURA
CAU A 23849-0

assunto

C9 - QUADRA COBERTA
PLANTA BAIXA

prancha

07

09

unidade

cm

escala

indicada

data

10/07/2019

revisão

06/01/2021

P.M.F.I.

- SANITÁRIA

10055-2021

VIG. SANITÁRIA

10055-2021



SECRETARIA MUNICIPAL DE PLANEJAMENTO
E CAPTAÇÃO DE RECURSOS
PROJETO ARQUITETÔNICO
Em condições de aprovação conforme
DECRETO nº 26.240/18
Data 24/03/21
V.Garbin
VALDIR GARBIN
Assistente Administrativo Especialista

PROPRIETÁRIO: COMUNIDADE SAGRADA FAMÍLIA D. OLÍVIO AURÉLIO FAZZA
PROJETO ARQUITETÔNICO
APROVADO
José Mário Prado Junior
Diretor de Análise e Aprovação de Projetos

proprietário

COMUNIDADE SAGRADA FAMÍLIA D. OLÍVIO AURÉLIO FAZZA
CNPJ/MF: 04.286.710/0001-80

obra

SUBSTITUIÇÃO DE PROJETO COM ALTERAÇÃO DE ÁREA
COMUNIDADE TERAPÊUTICA SAGRADA FAMÍLIA
DOM OLÍVIO AURÉLIO FAZZA, EM ALVENARIA

INSCRIÇÃO IMOBILIÁRIA

06.3.51.06.0632.001

INDICAÇÃO FISCAL

lote

288

quadra

S/N

zona

PROPRIETÁRIO

COMUNIDADE SAGRADA FAMÍLIA D. OLÍVIO AURÉLIO FAZZA
CNPJ/MF: 04.286.710/0001-80

PROJETO ARQUITETÔNICO e EXECUÇÃO

ARQ. GIOVANNA NAKAMURA
CAU A 23849-0

assunto

C9 - QUADRA COBERTA
CORTES AA e BB

prancha

08

09

unidade

cm

escala

indicada

data

10/07/2019



revisão

06/01/2021

P.M.F.I.

VIG. SANITÁRIA

10355-2021

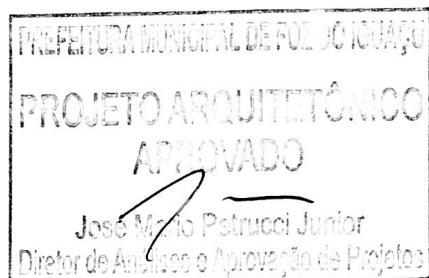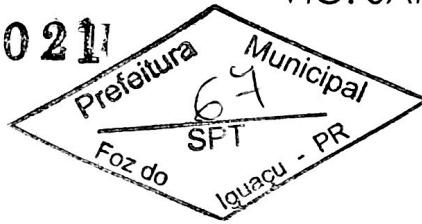

ALVARÁ ANTERIOR 0868/14

proprietário

COMUNIDADE SAGRADA FAMÍLIA D. OLÍVIO AURÉLIO FAZZA
CNPJ/MF: 04.286.710/0001-80

obra

SUBSTITUIÇÃO DE PROJETO COM ALTERAÇÃO DE ÁREA
COMUNIDADE TERAPÊUTICA SAGRADA FAMÍLIA
DOM OLÍVIO AURÉLIO FAZZA, EM ALVENARIA

INSCRIÇÃO IMOBILIÁRIA

06.3.51.06.0632.001

INDICAÇÃO FISCAL

lote

288

quadra

S/N

zona

PROPRIETÁRIO

COMUNIDADE SAGRADA FAMÍLIA D. OLÍVIO AURÉLIO FAZZA
CNPJ/MF: 04.286.710/0001-80

PROJETO ARQUITETÔNICO e EXECUÇÃO

ARQ. GIOVANNA NAKAMURA
CAU A 23849-0

assunto

C 11 - CHURRASQUEIRA: PLANTA BAIXA, CORTES AA e BB,
COBERTURA, FACHADAS FRONTAL e LATERAL
DETALHE RAMPAS

prancha

09

unidade

cm

escala

indicada

data

10/07/2019

revisão

06/01/2021

09



Prefeitura Municipal de Foz do Iguaçu

C.N.P.J.: 76.206.606/0001-40

Praça Getúlio Vargas, nº 280 - Centro - CEP 85851-340 Foz do Iguaçu - PR

e-mail: 24horas@fozdoiguacu.pr.gov.br

Home page: <http://www.fozdoiguacu.pr.gov.br/portal>

ALVARÁ DE CONSTRUÇÃO N° 0288/2021

| | | | |
|---|-------------------|------------------------|---------------------------|
| Responsável da obra: | | | |
| COMUNIDADE SAGRADA FAMÍLIA D. OLIVIO AURELIO FAZZA | | | |
| CPF/CNPJ: | 04286710000180 | Fone: | 45999286850 e 45999286850 |
| Endereço do responsável: | | | |
| CEP: 85867500 - RUA ANGELA APARECIDA DE ANDRADE nº 1500, IMÓVEL FOZ DO IGUAÇU-PARTE II - FOZ DO IGUAÇU - PR | | | |
| Responsável técnico execução: | | CREA nº: CAU A 23849-0 | |
| GIOVANNA NAKAMURA | | CREA nº: CAU A 23849-0 | |
| Responsável técnico projeto: | | GIOVANNA NAKAMURA | |
| ART nº: | SI8740695R01CT001 | Nº do Processo: | 10355/2021 |
| Endereço da obra: | | | |
| CEP: 85867500 - RUA ANGELA APARECIDA DE ANDRADE nº 1500, IMÓVEL FOZ DO IGUAÇU-PARTE II - FOZ DO IGUAÇU - PR | | | |

CARACTERÍSTICAS DA OBRA

| | | | | | | | |
|--|----------------|-----------------------|-----------|---------|----|-------|------|
| Inscrição imobiliária: | 06351060632001 | Área do terreno (m²): | 30.969,74 | Quadra: | 06 | Lote: | 0632 |
| Descrição da construção: | | | | | | | |
| SUBSTITUIÇÃO DE PROJETO COM ALTERAÇÃO DE ÁREA - COMUNIDADE TERAPÊUTICA SAGRADA FAMÍLIA DOM OLÍVIO AURÉLIO FAZZA - EM ALVENARIA | | | | | | | |
| Área da construção: | | | | | | | |
| 2347,64 m² | | | | | | | |
| Descrição da área de construção: | | | | | | | |
| ÁREA EXISTENTE = 968,49m² ÁREA À AMPLIAR = 212,68m² ÁREA À CONSTRUIR = 1.166,47m² | | | | | | | |
| ÁREA TOTAL (EXISTENTE + À AMPLIAR + À CONSTRUIR) = 2.347,64m² | | | | | | | |
| Referência Anterior: | | | | | | | |

Observação: ÁREA EXISTENTE = 968,49m² CONFORME ALVARÁ DE CONSTRUÇÃO N° 868/2014 - SUBSTITUÍDO.

CONCEDE-SE O PRESENTE DOCUMENTO EM CONFORMIDADE COM OS DISPOSITIVOS LEGAIS PREVISTOS NO CÓDIGO DE OBRAS DA PREFEITURA MUNICIPAL DE FOZ DO IGUAÇU, LEI COMPLEMENTAR N° 03/91 E SEUS DECRETOS REGULAMENTARES VIGENTES.

CONFORME ART. 12 E 14 DA LEI COMP. 03/91, VALIDO PELO PRAZO DE 12(DOZE) MESES, CONTADOS DA DATA DE SUA EXPEDIÇÃO.

Foz do Iguaçu, 26 de março de 2021

A autenticidade deste comprovante poderá ser verificado no endereço <http://www.fozdoiguacu.pr.gov.br/portal> com o código de autenticidade N° 34015 emitido por: jean.jcxp

PROTOCOLO DE ASSINATURA(S)

Tipo: **MEMORANDO INTERNO**

Número: **59.351/2022**

Assunto: **R: REQUERIMENTO Nº 1137/2022**

O documento acima foi proposto para assinatura eletrônica na plataforma **SID** de assinaturas.

Para verificar as assinaturas clique no link:

<https://sistemas.pmfipr.gov.br/rp/sidpublico/verificar?codigo=691b4acf-bae5-4c32-a949-e5cd068dc14b&cpf=03015015990>

e utilize o código abaixo para verificar se este documento é válido.

Código para verificação:
691b4acf-bae5-4c32-a949-e5cd068dc14b

Hash do Documento

080FD7AF3D24CC8771221135EC0F6A04EAB4ECDC1D4050CD5C755DE96E776C3B

Anexos

MEMORANDO INTERNO- Nº 60352/2022.pdf - **e56f2cda-f8c2-4f58-bcc1-2c2cd331a9e7**
CARTA PROPOSTA QUADRA SAGRADA FAMI'LIA (1).pdf - **b2f7d66e-bad3-4c70-b6f7-0d262195f240**
MEMORIALDESCRITIVOQUADRA02 ASSINADO.pdf - **da79de1e-f473-4dcc-942f-a96306b7ef3f**
FOTOS.pdf - **c608858c-427d-44e4-a7cc-653360c97675**
PROPOSTA ORCAMENTO PRADO EMPREITEIRA.pdf - **a73cde8c-d98d-4bb5-821b-01c93970e6b2**
PROPOSTA TAROBA' PP 043-2021.pdf - **4b139e19-1eeb-4e3a-9844-aeefcbe98f2a**
PLANILHA SINAP ASSINADA.pdf - **12f749c4-d62b-4f11-8405-c8c1c1aae9d9**
SAGRADA FAMI'LIA07.pdf - **aea76b97-6ab4-4bbd-9f14-5410262bace7**
CARIMBOS PLANTAS.pdf - **12a557af-02e5-4a5f-87a2-9f009d95bfbf**

O(s) nome(s) indicado(s) para assinatura, bem como seu(s) status em 01/12/2022 é(são) :

Jaqueleine Tontini (Signatário) - CPF: ***15015990** em 30/11/2022 17:03:42 - **OK**

Tipo: Assinatura Eletrônica



A ASSINATURA ELETRÔNICA DESTE DOCUMENTO ESTÁ AMPARADA PELO:

DECRETO Nº 28.900, DE 20 DE JANEIRO DE 2021.

LEI Nº 4536 , DE 4 DE SETEMBRO DE 2017.

Autoriza a utilização do meio eletrônico para a gestão dos processos administrativos e de documentos de arquivo, produzidos nos termos das Leis nºs 3.971, de 17 de abril de 2012 e 4.057, de 19 de dezembro de 2012, no âmbito dos órgãos da Administração Pública Direta, Autárquica e Fundacional do Município de Foz do Iguaçu.

Assinado digitalmente por
NILTON APARECIDO BOBATO:64806103934
CPF: (64806103934)
Data: 02/12/2022 11:54



Assinado digitalmente por
FRANCISCO LACERDA BRASILEIRO:53736656491
CPF: (53736656491)
Data: 02/12/2022 12:42



PROTOCOLO DE ASSINATURA(S)

Tipo: **OFÍCIO**

Número: **1.423/2022**

Assunto: **RESPOSTA AO REQUERIMENTO N° 1137/2022.**

O documento acima foi proposto para assinatura eletrônica na plataforma **SID** de assinaturas.

Para verificar as assinaturas clique no link:

<https://sistemas.pmf.pr.gov.br/rp/sidpublico/verificar?codigo=01eea1c0-b561-46e4-82b2-990ffc506a49&cpf=53736656491>

e utilize o código abaixo para verificar se este documento é válido.

Código para verificação:

01eea1c0-b561-46e4-82b2-990ffc506a49

Hash do Documento

9D0D952D9F91EE3CF65C46C7E14CEFB77AC10DC9AC4B7E9363F786CF34682CF7

Anexos

1137-2022.pdf - **d2637767-da20-4c48-ae64-a5e6bf78f831**

RESPOSTA REQ 1137-2022 - MEMORANDO INTERNO- N° 59351-2022 - SMSA (1).pdf - **968afdf9-a2ff-469c-9b8d-5cee1dd350aa**

O(s) nome(s) indicado(s) para assinatura, bem como seu(s) status em 02/12/2022 é(são) :

Nilton Aparecido Bobato (Signatário) - CPF: ***06103934** em 02/12/2022 11:54:23 - **OK**

Tipo: Assinatura Digital

Francisco Lacerda Brasileiro (Signatário) - CPF: ***36656491** em 02/12/2022 12:43:06 - **OK**

Tipo: Assinatura Digital



A ASSINATURA ELETRÔNICA DESTE DOCUMENTO ESTÁ AMPARADA PELO:

DECRETO N° 28.900, DE 20 DE JANEIRO DE 2021.

LEI N° 4536 , DE 4 DE SETEMBRO DE 2017.

Autoriza a utilização do meio eletrônico para a gestão dos processos administrativos e de documentos de arquivo, produzidos nos termos das Leis nºs 3.971, de 17 de abril de 2012 e 4.057, de 19 de dezembro de 2012, no âmbito dos órgãos da Administração Pública Direta, Autárquica e Fundacional do Município de Foz do Iguaçu.